





SIGNATURE DU MAITRE DE L'OUVRAGE .....

SIGNATURE DE L'ARCHITECTE .....

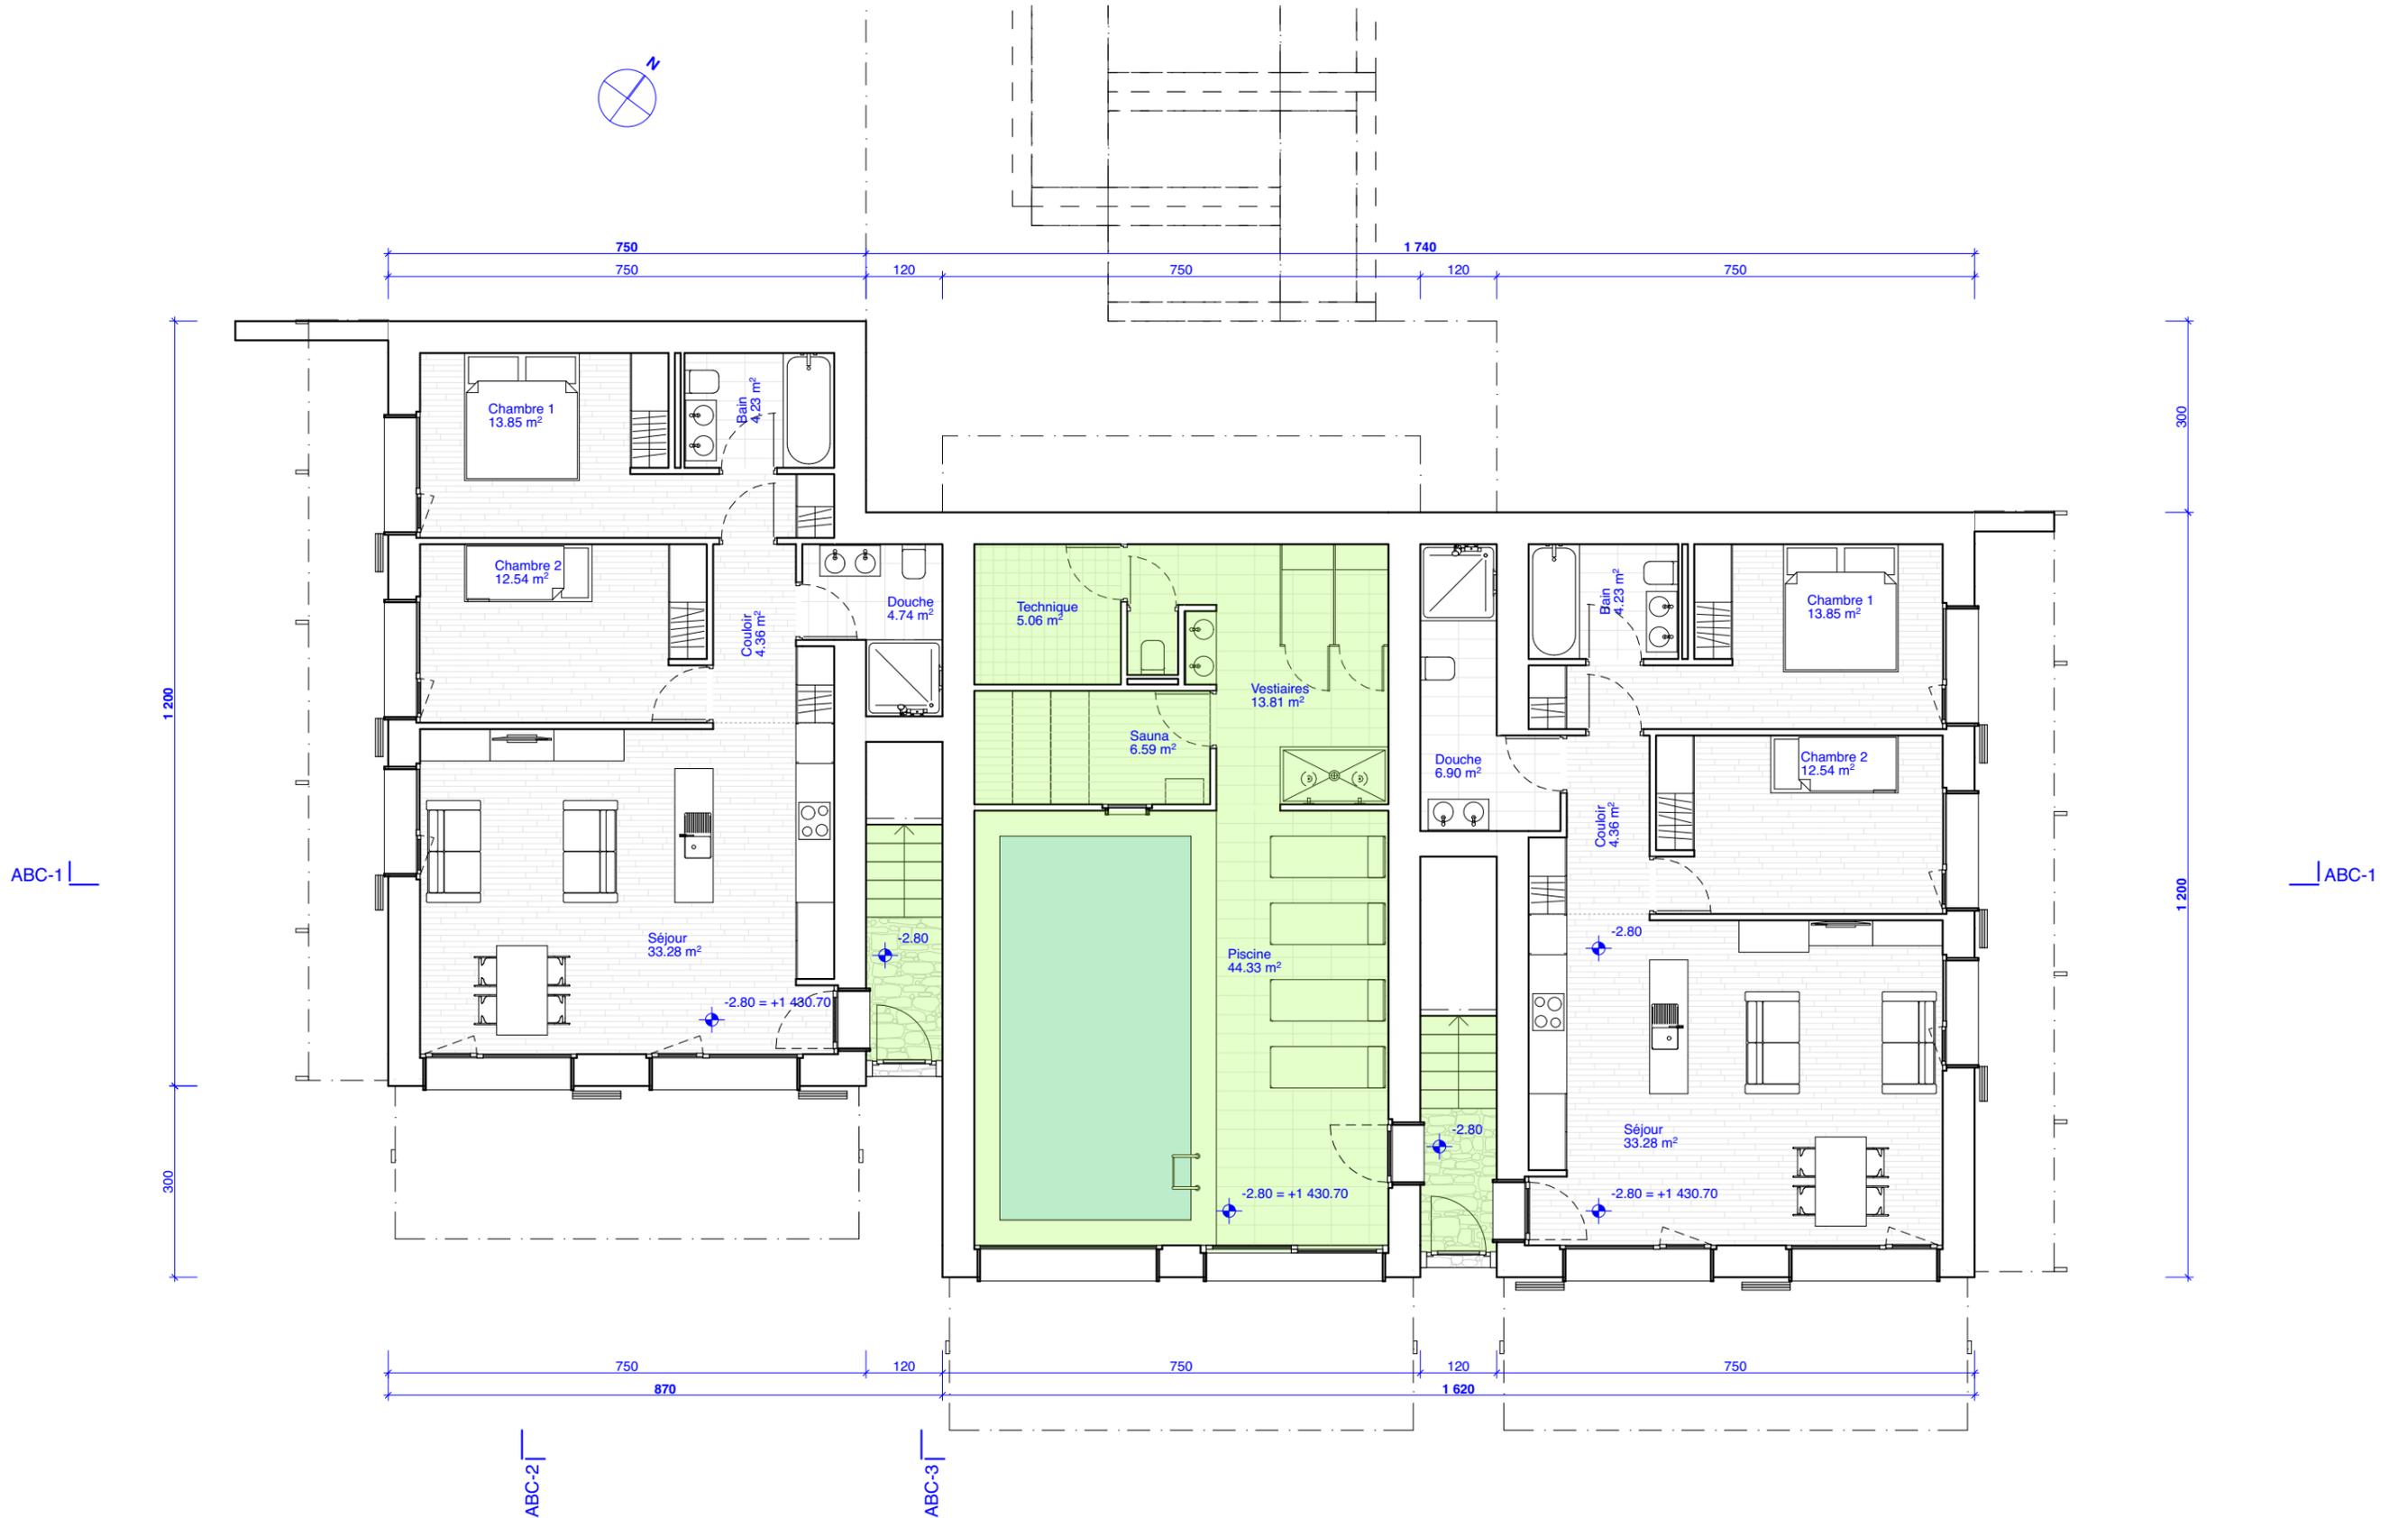

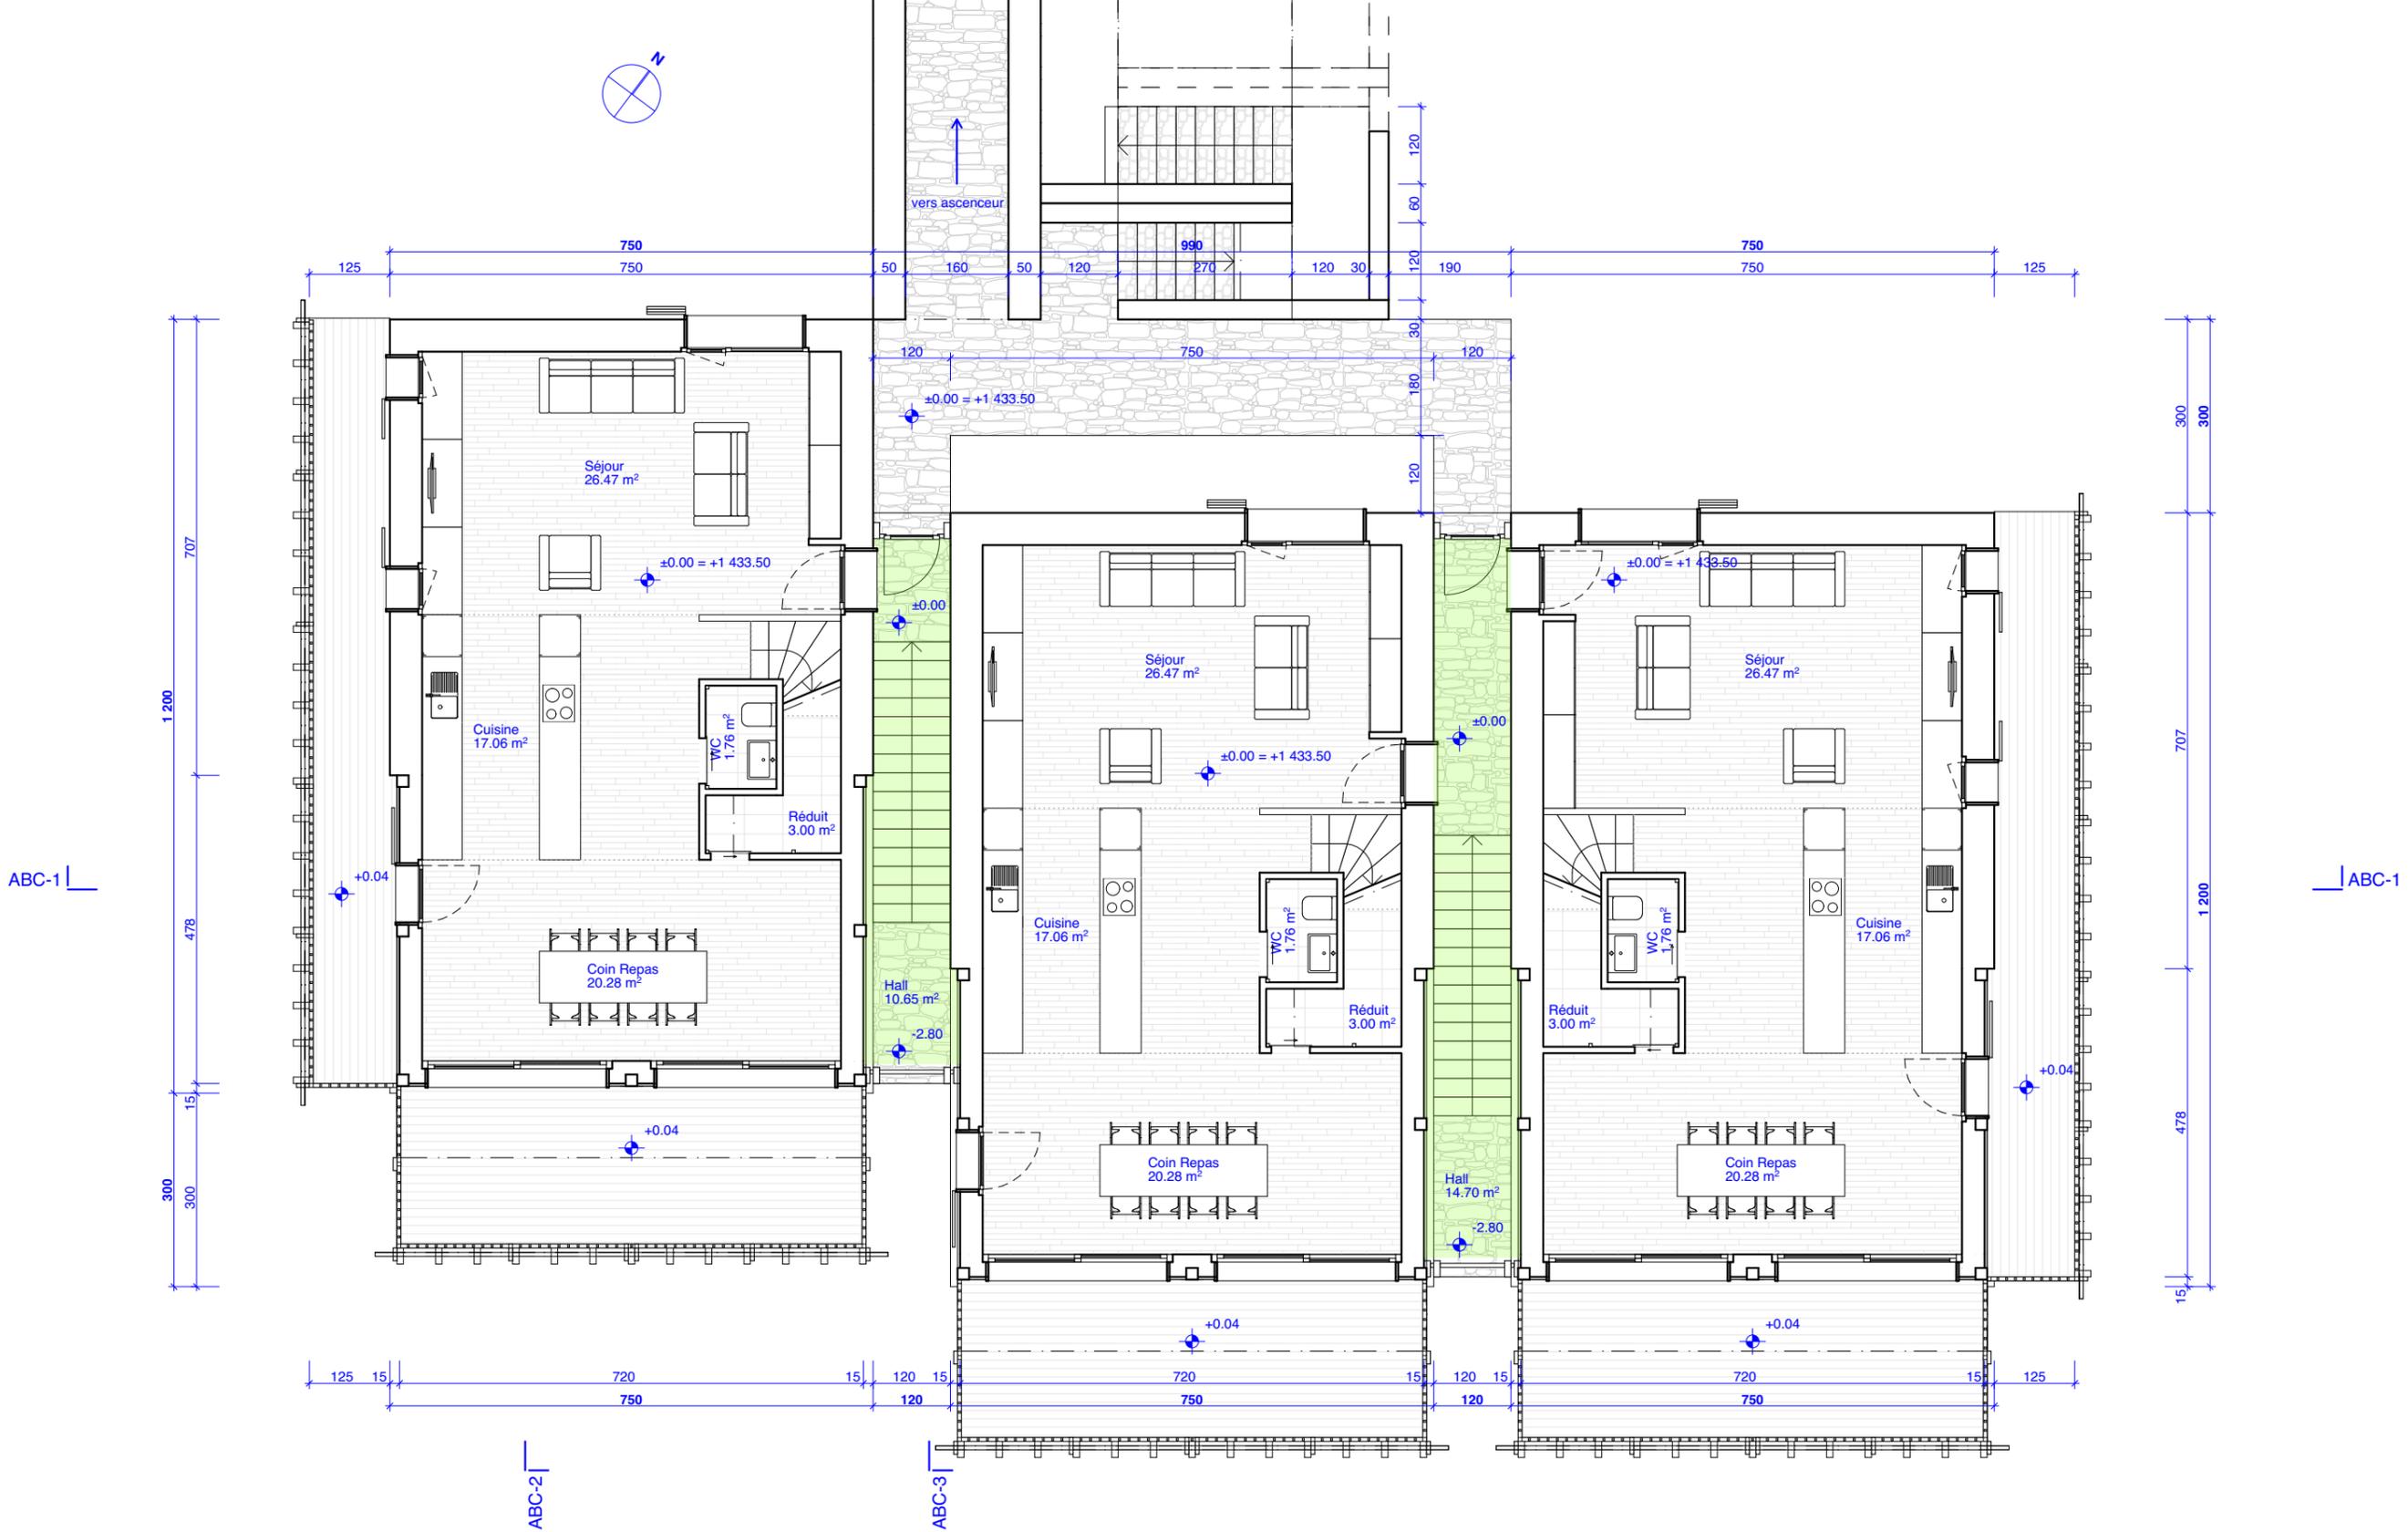


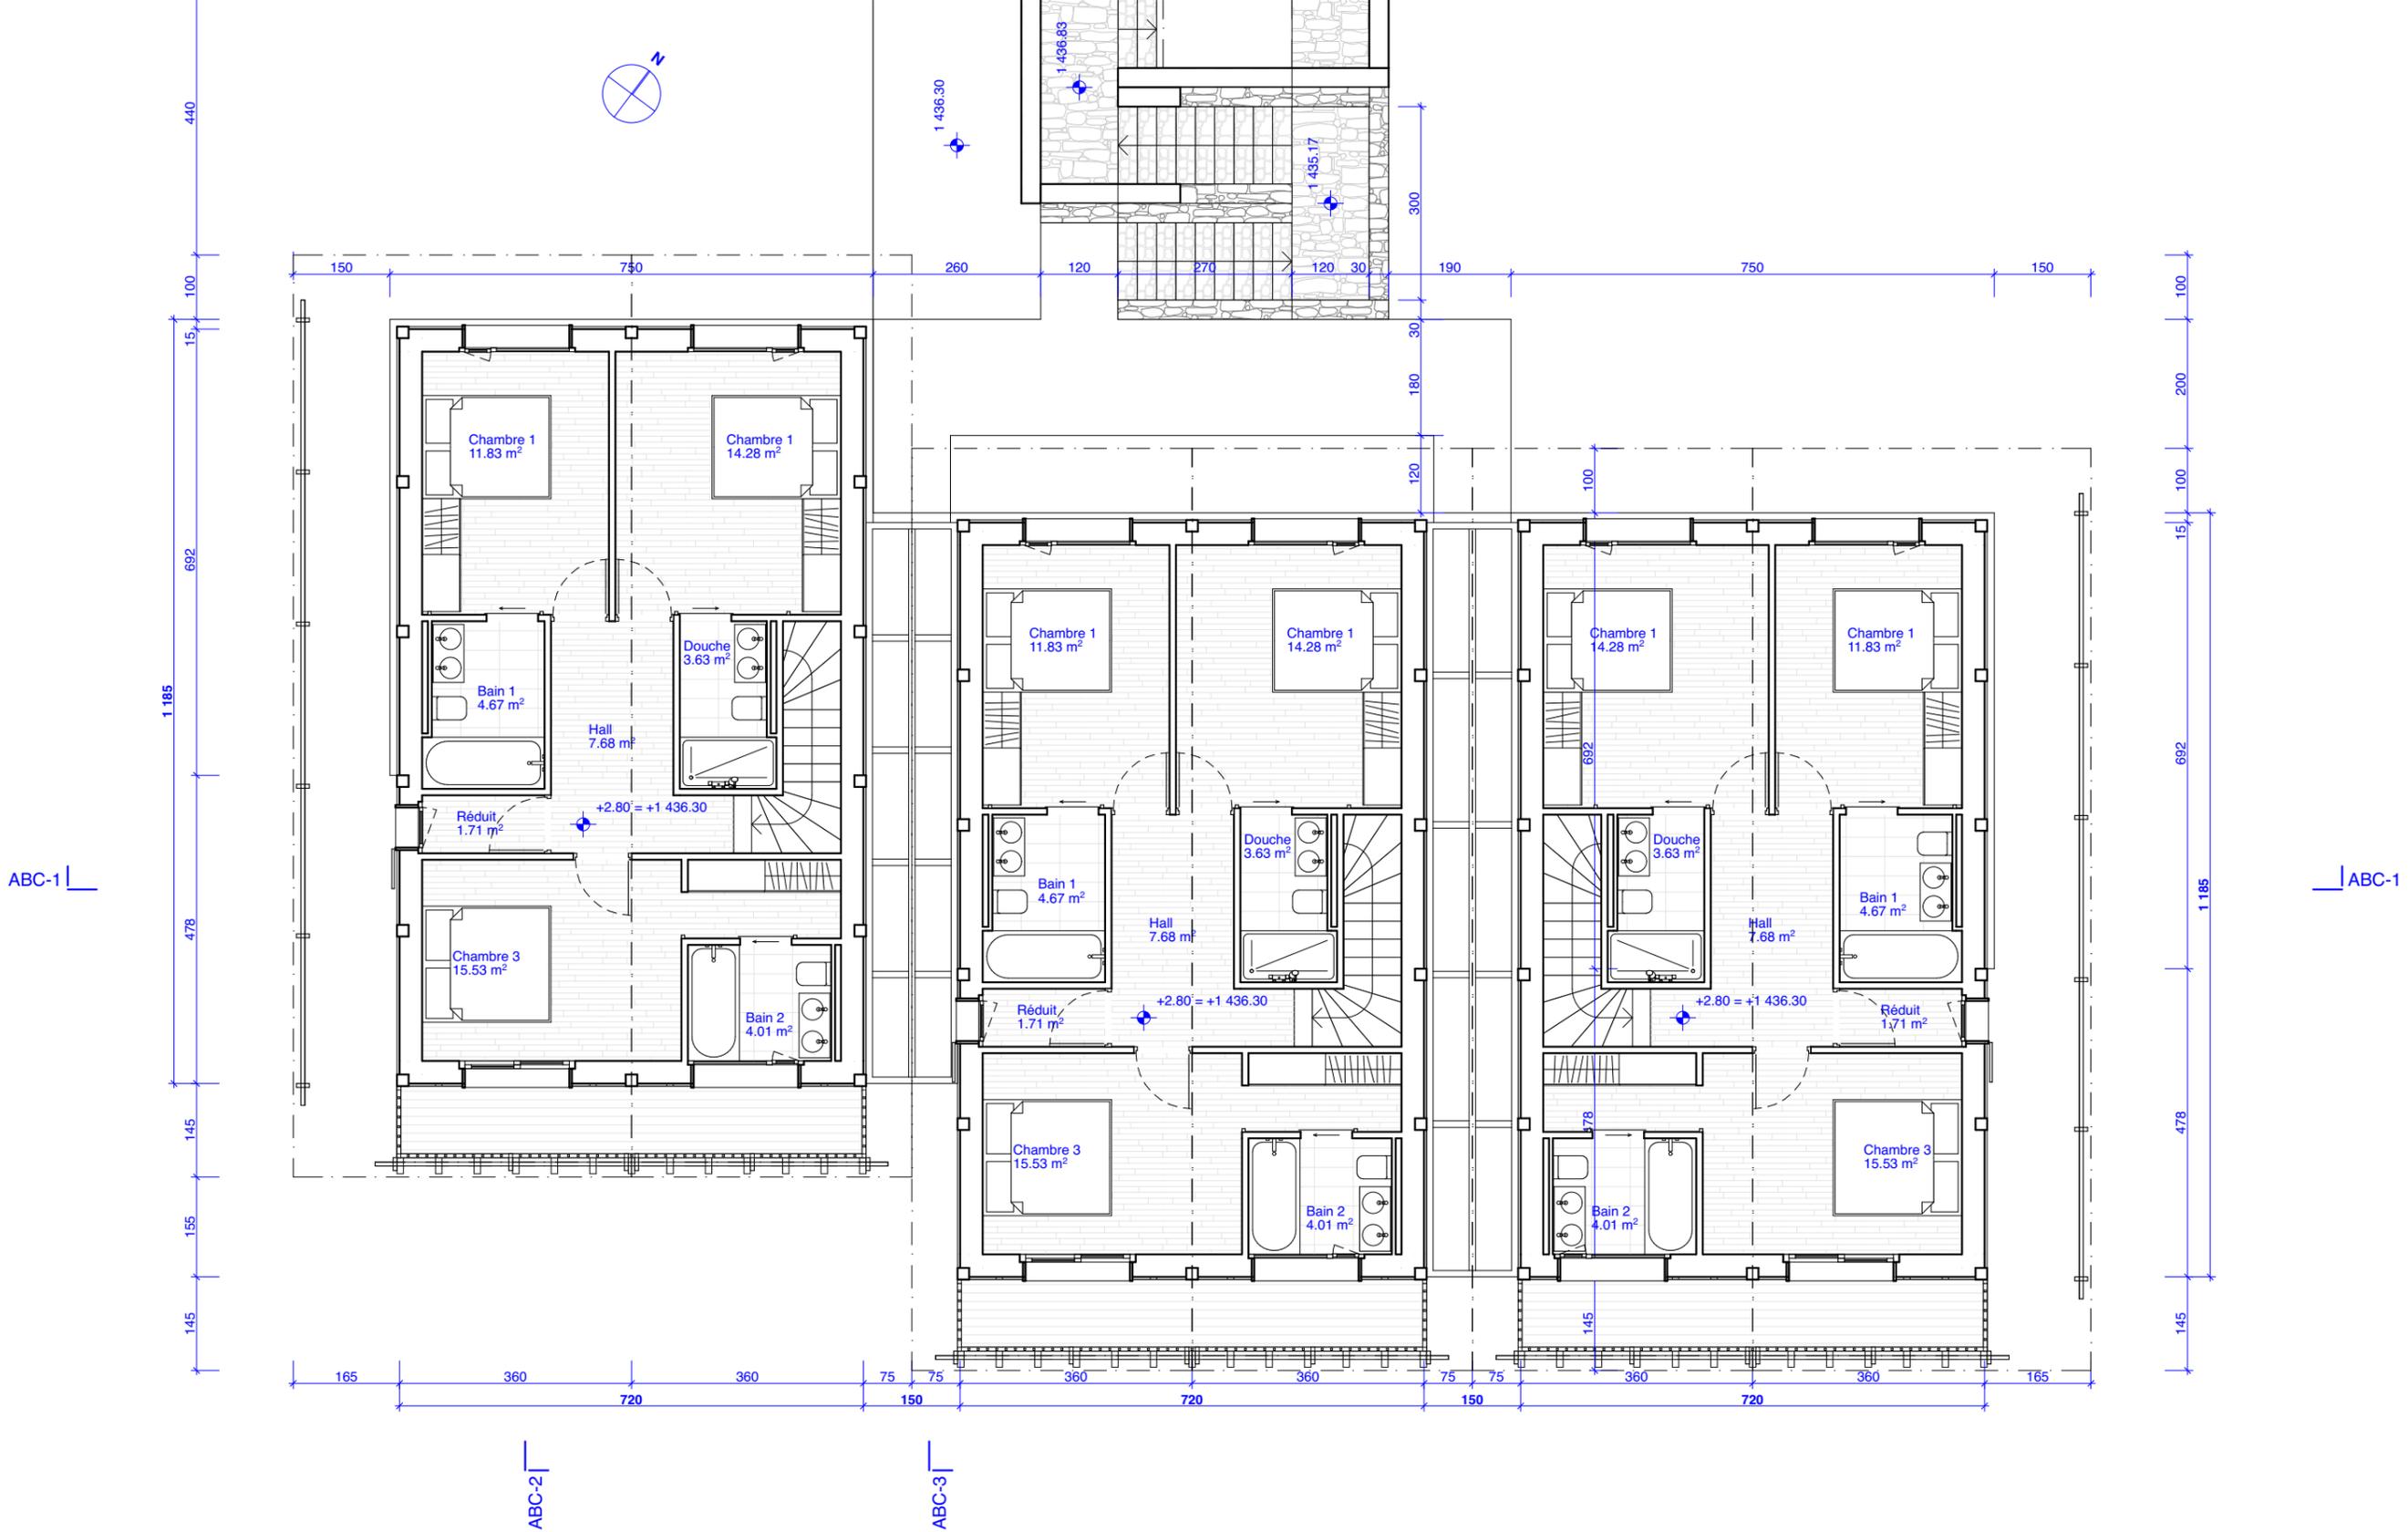

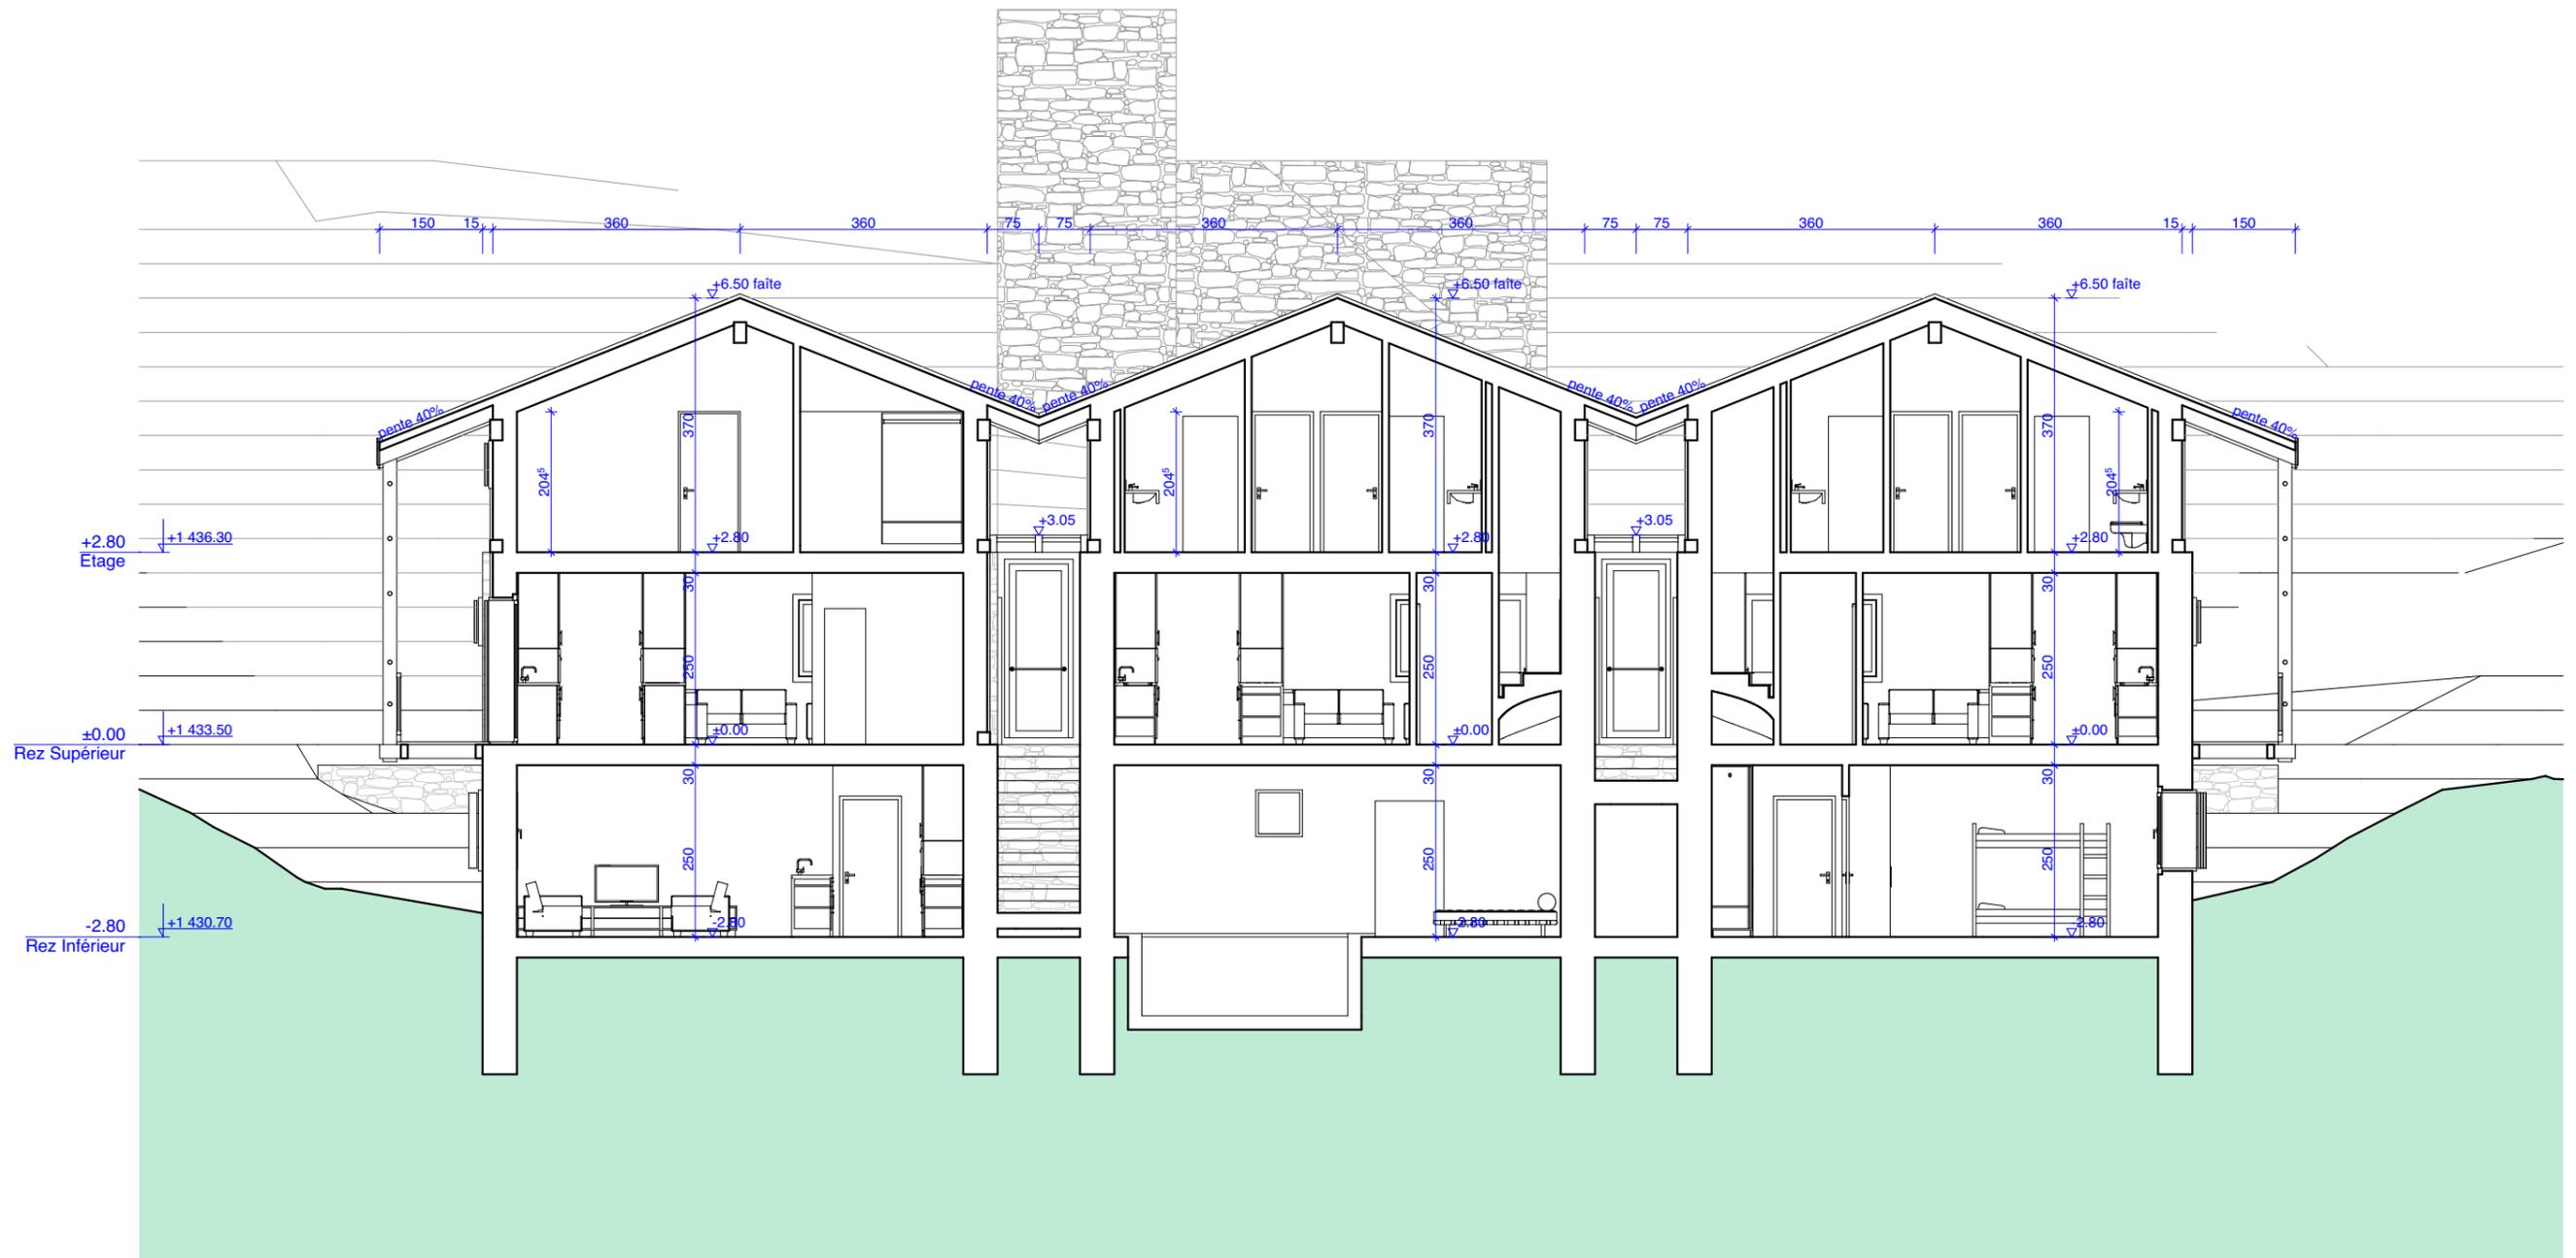


Coupe transversale

ABC-1

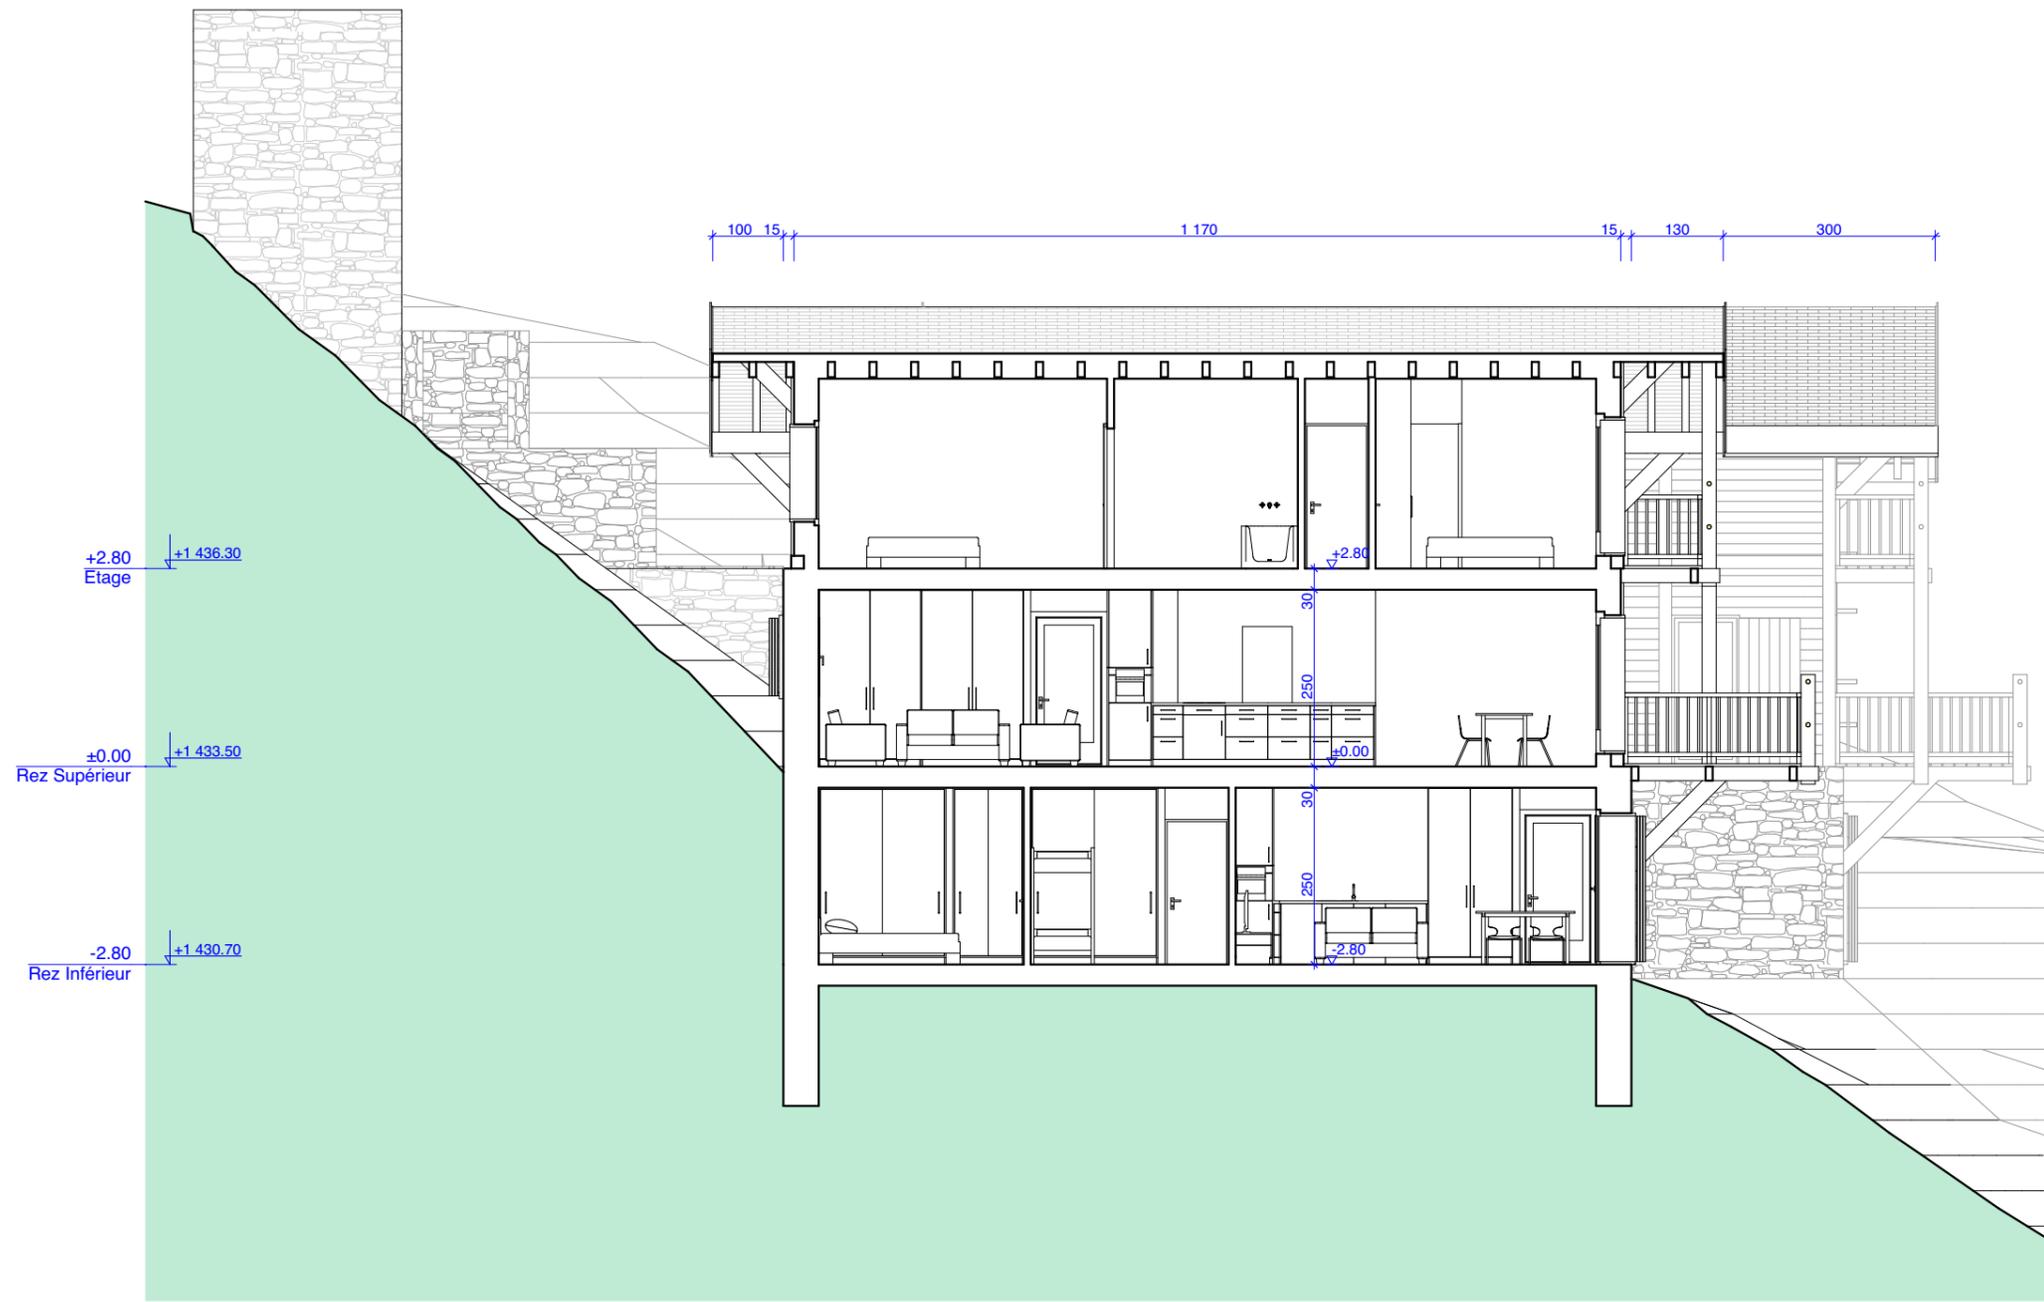

**Coupe transversale**

**ABC-2**

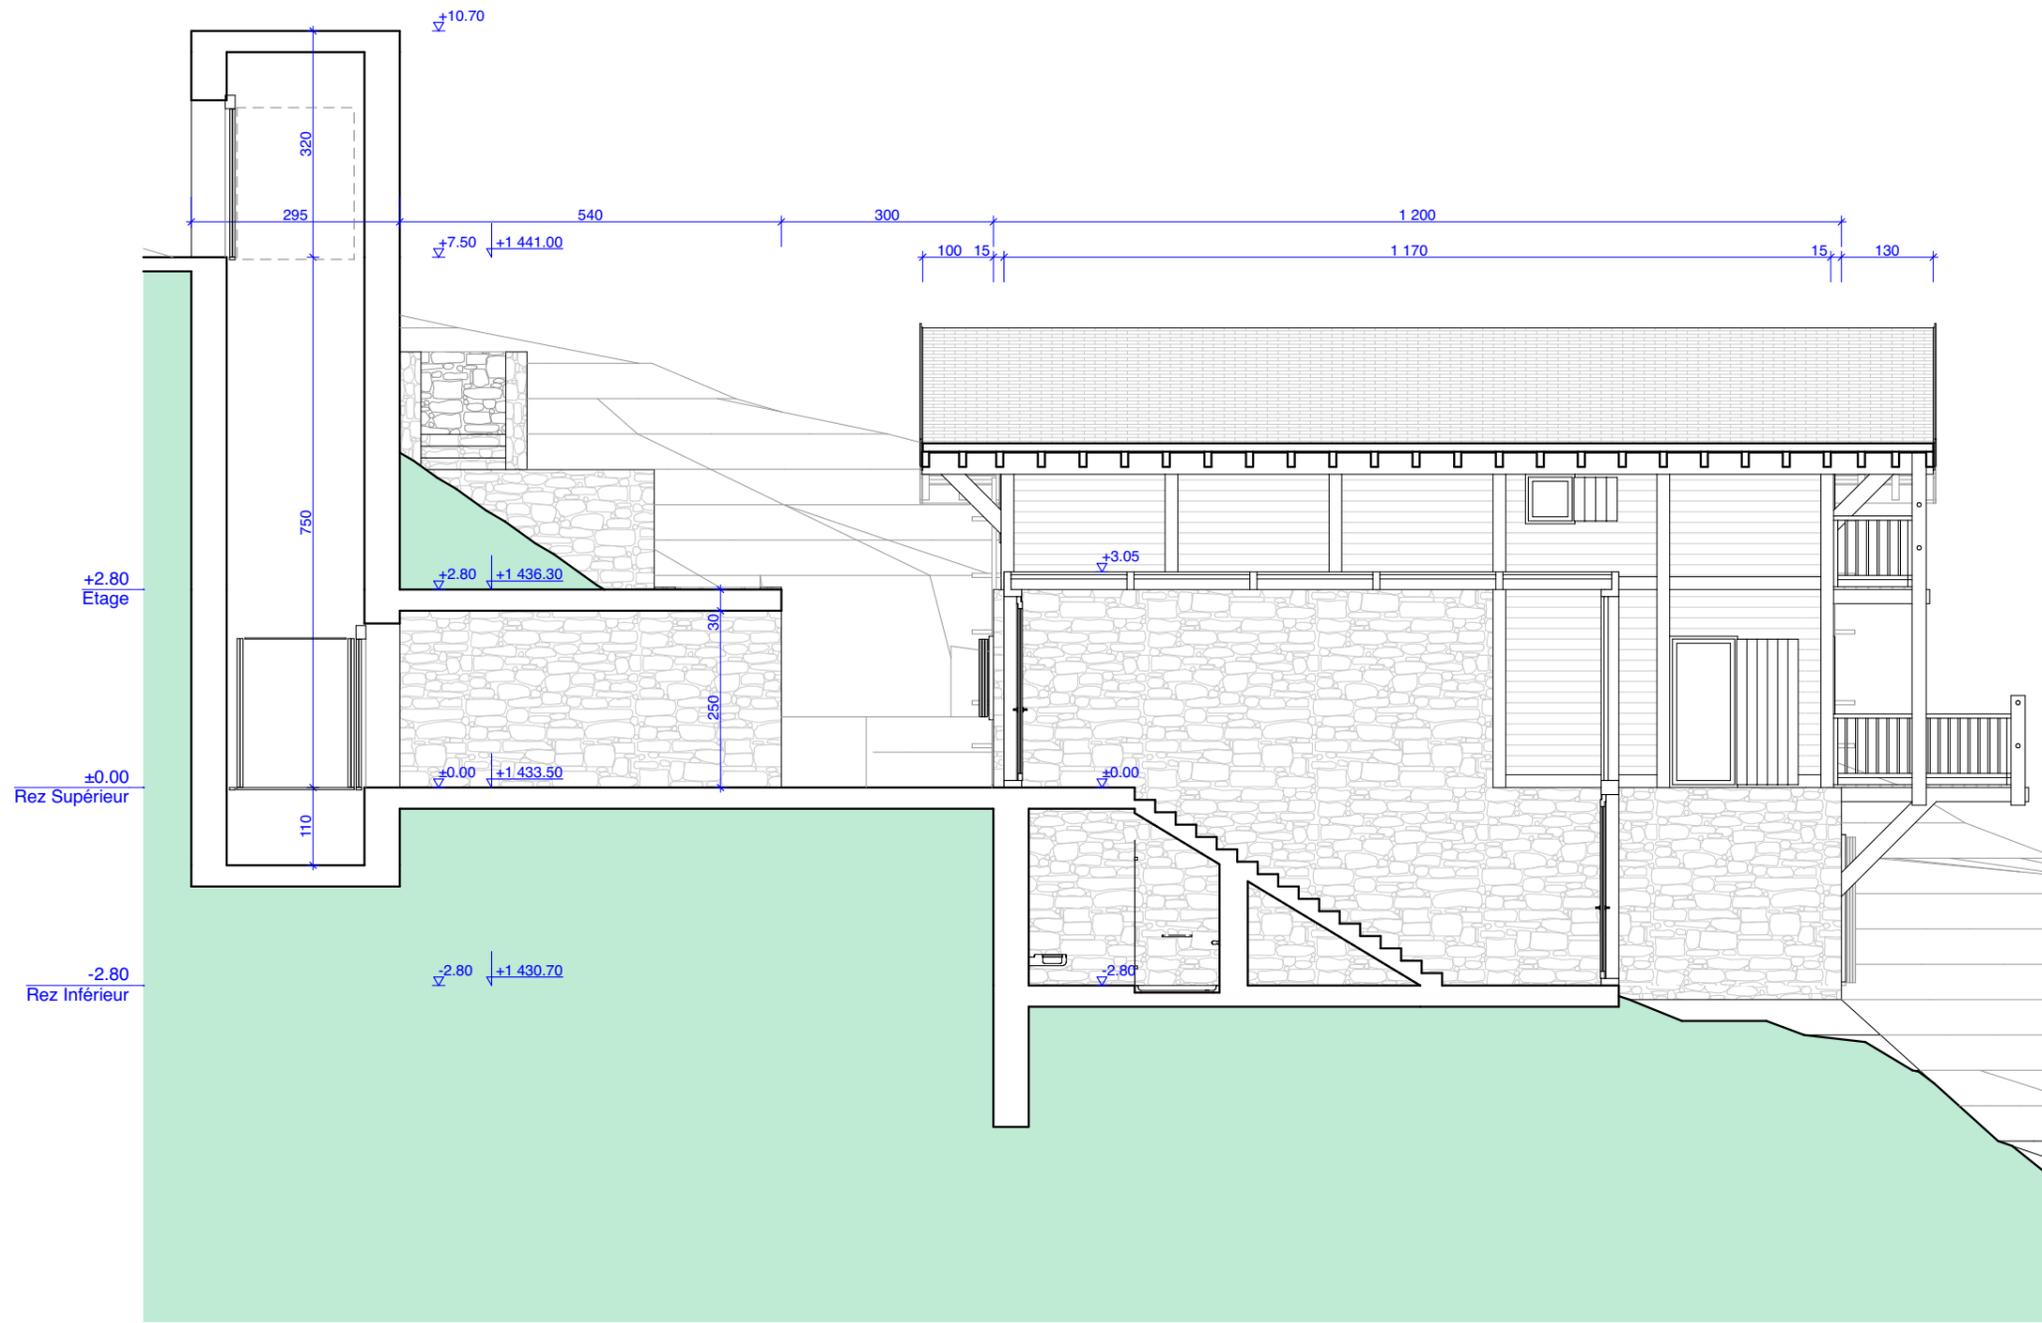

**Coupe transversale**

**ABC-3**



