

colonne de chute

REDUIT DE JARDIN

Ventil. cuisine  
Ø 150mm

Robinet d'arrosage

CUISINE

REDUIT

carillon d'entrée

WC

TERRASSE


REPAS

SEJOUR

muret haut. 150cm


REZ-DE-CHAUSSEE

TERRASSE

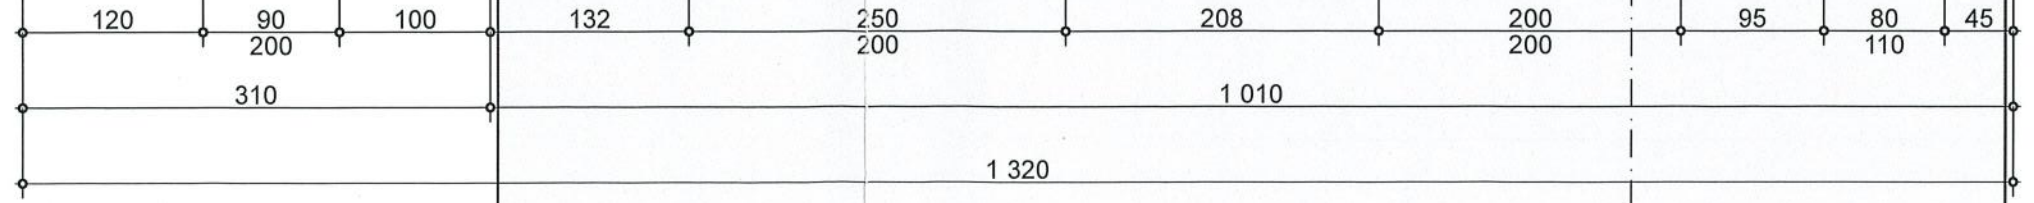

A


B

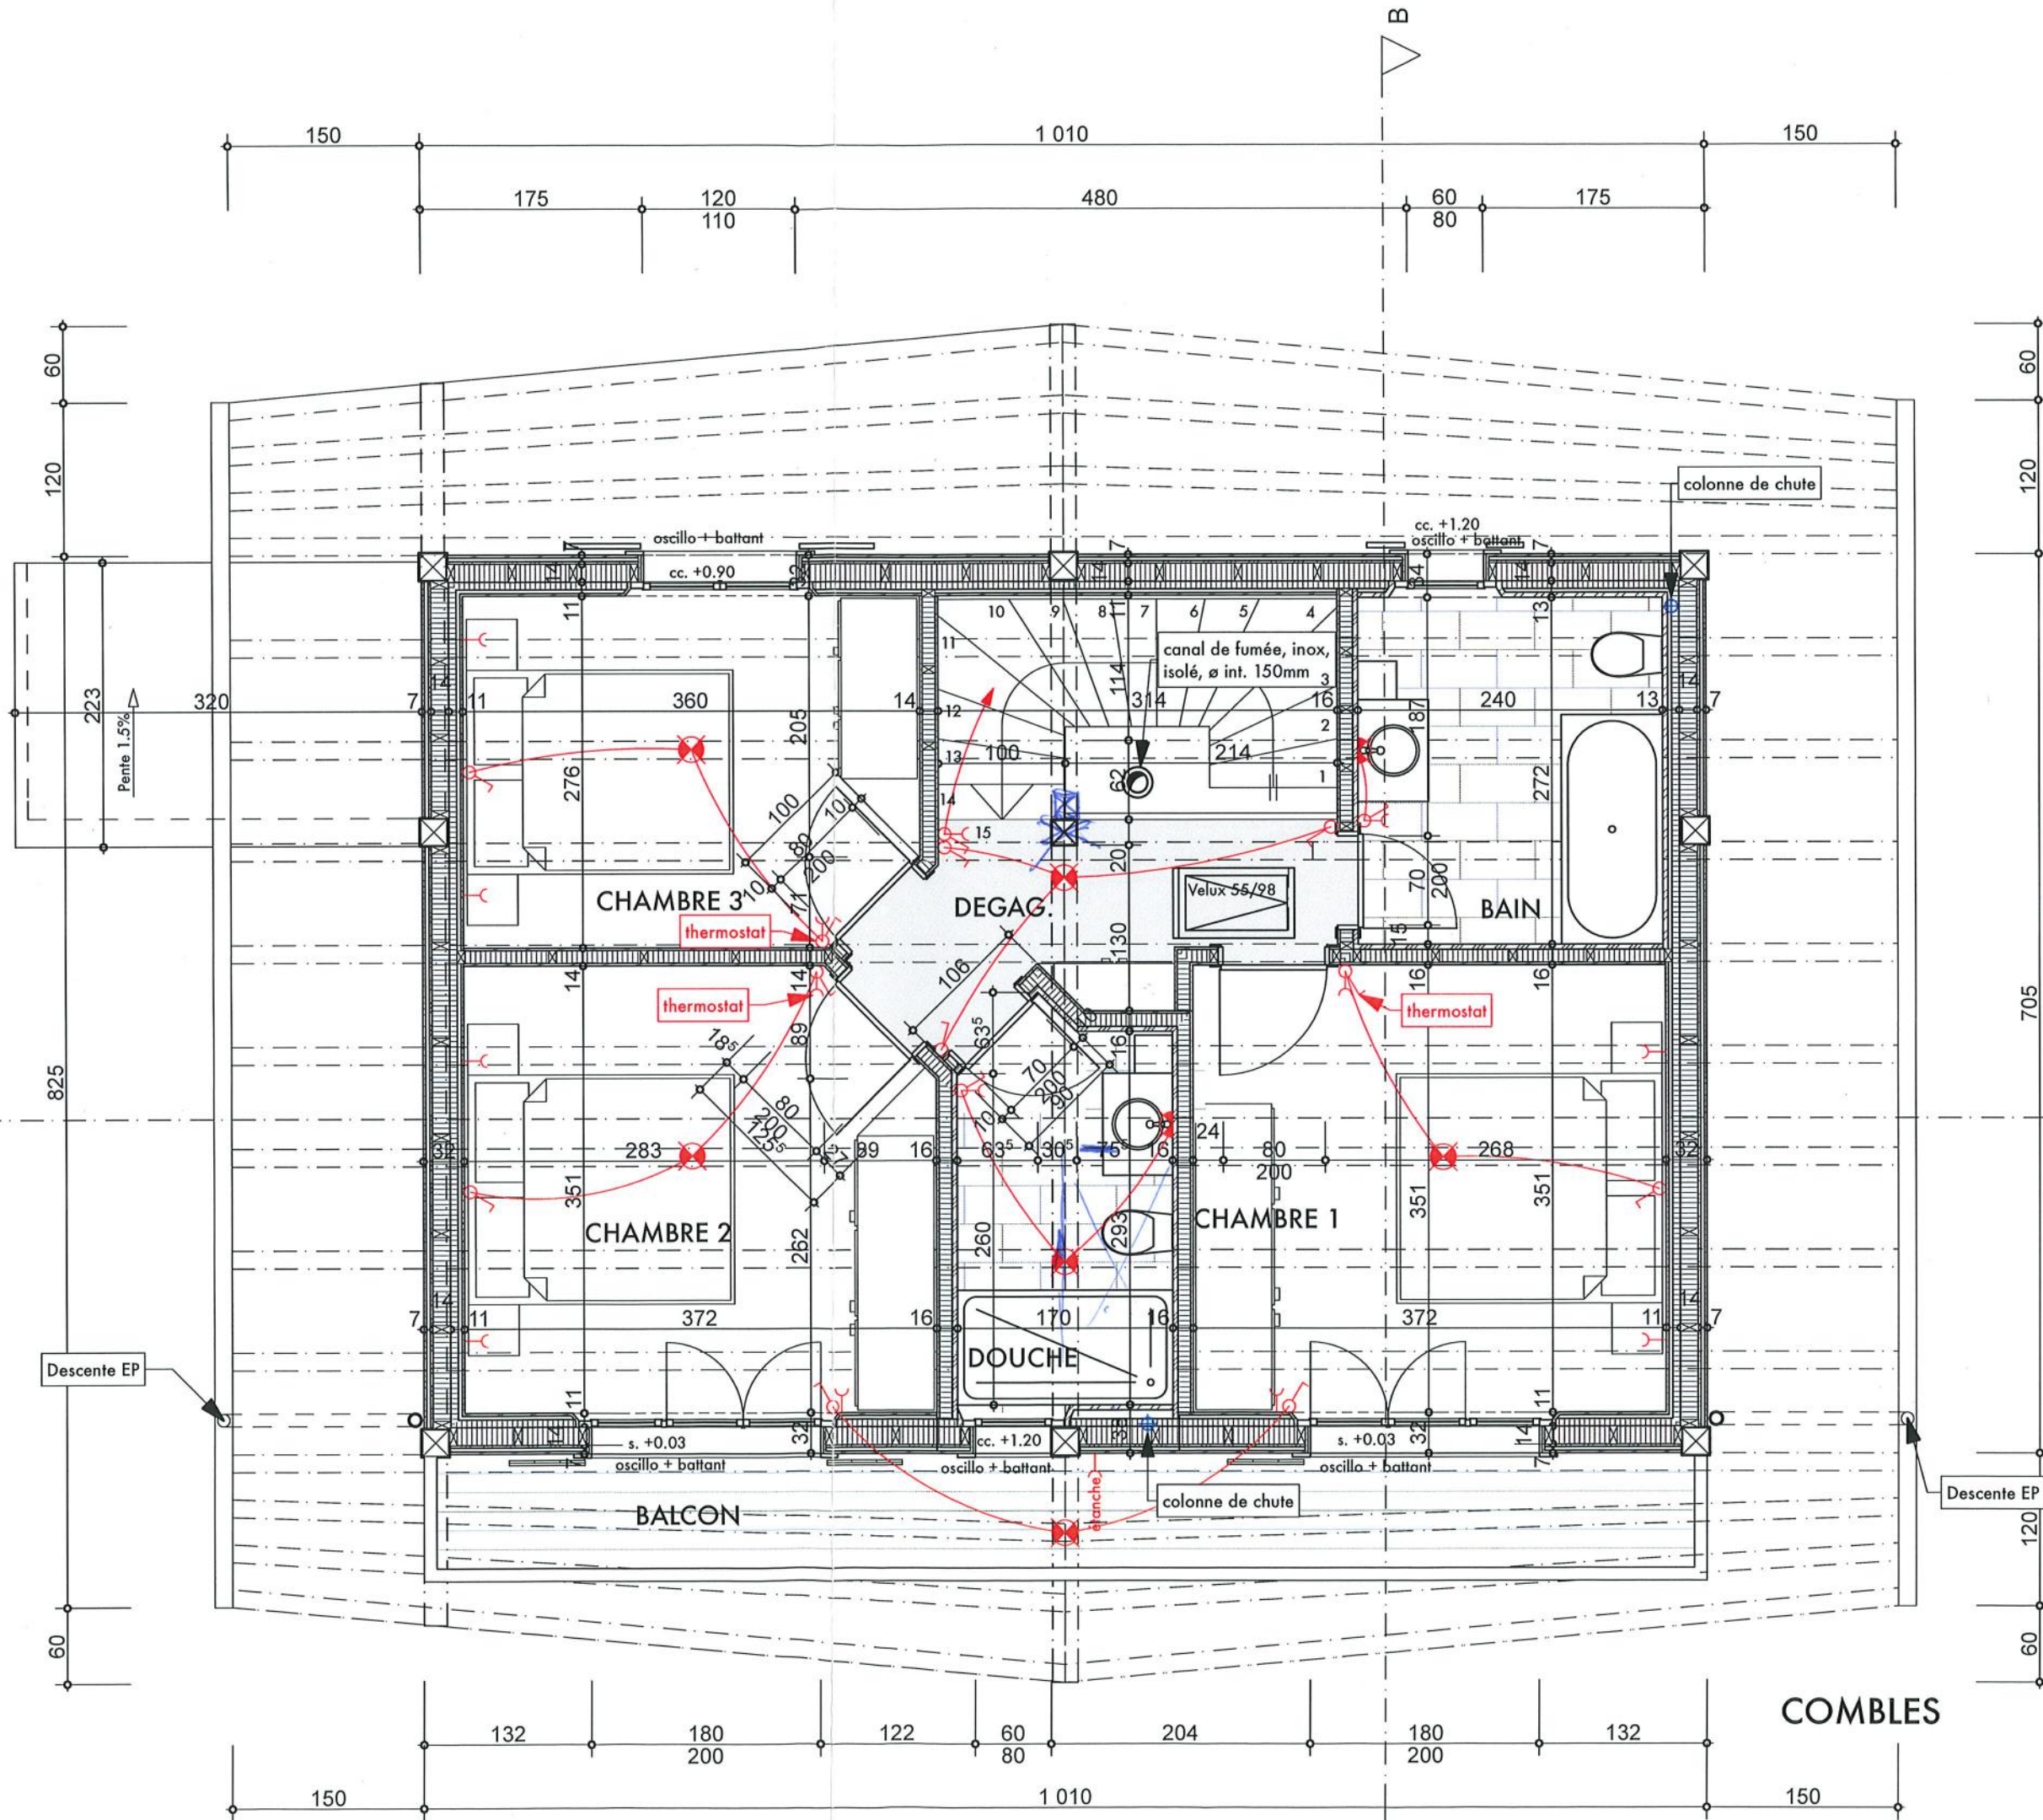

Descente EP

Descente EP

COMBLES

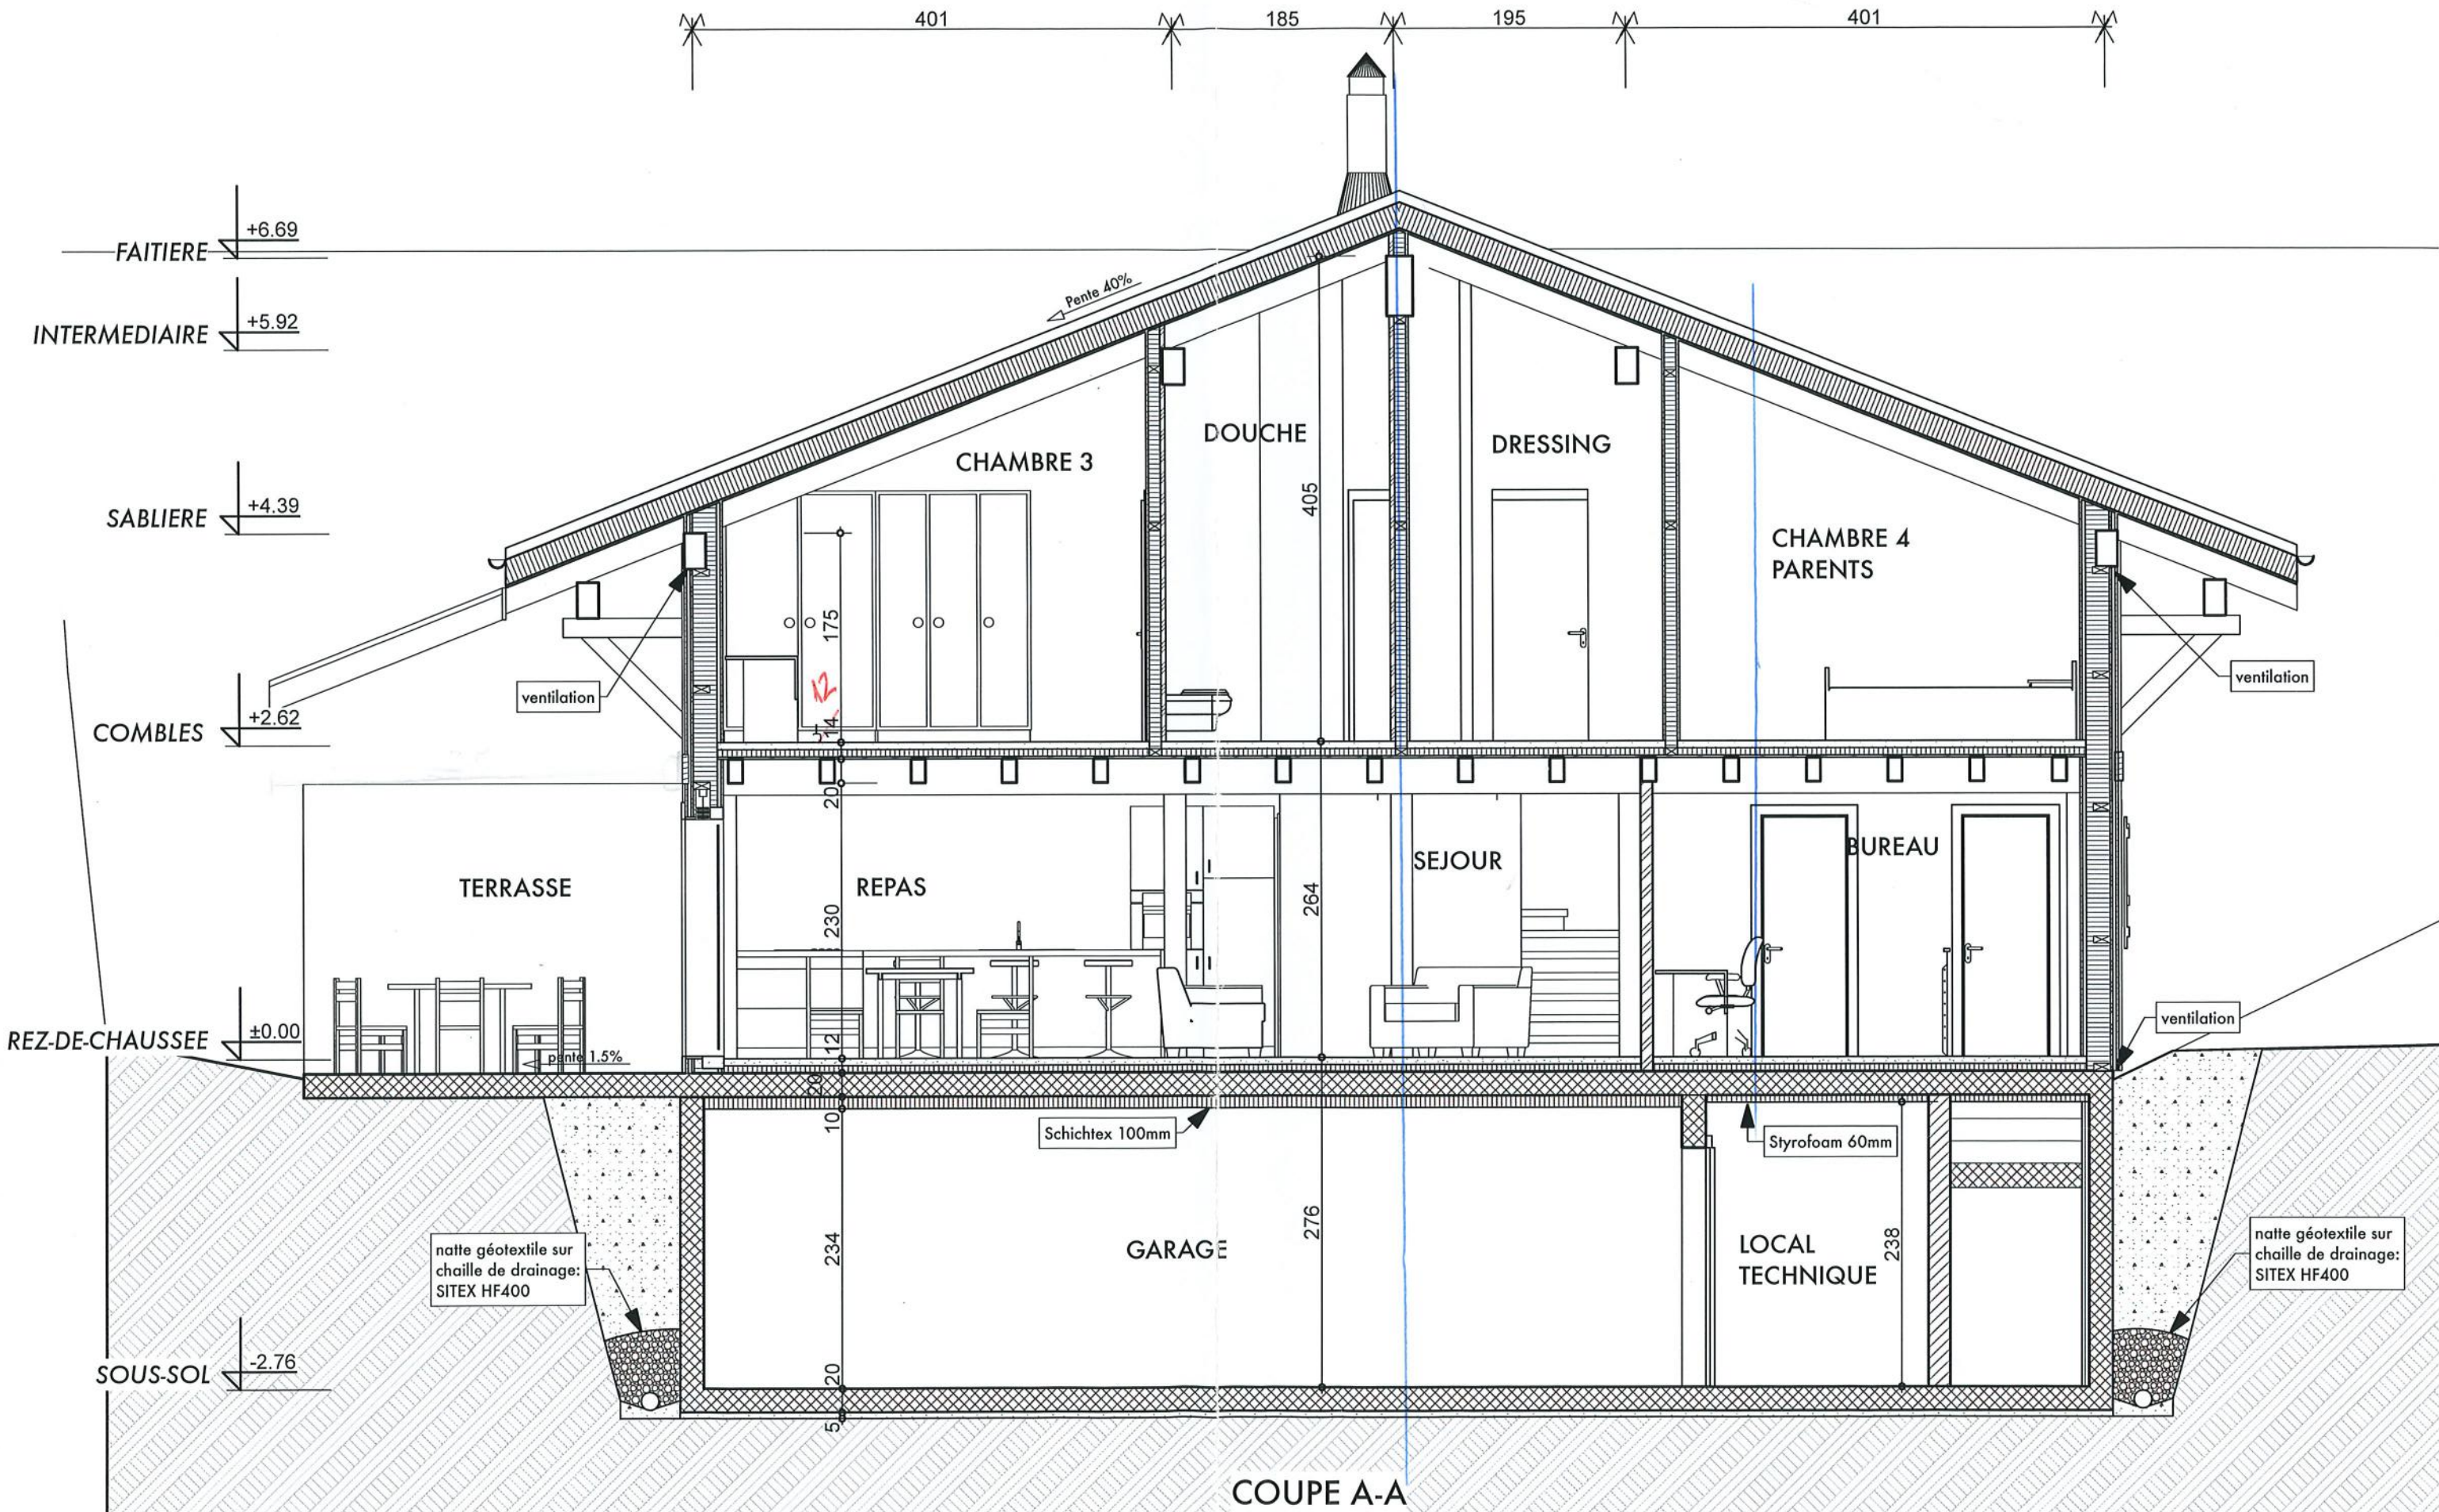

COUPE A-A