


COUPE TRANSVERSALE 1:100

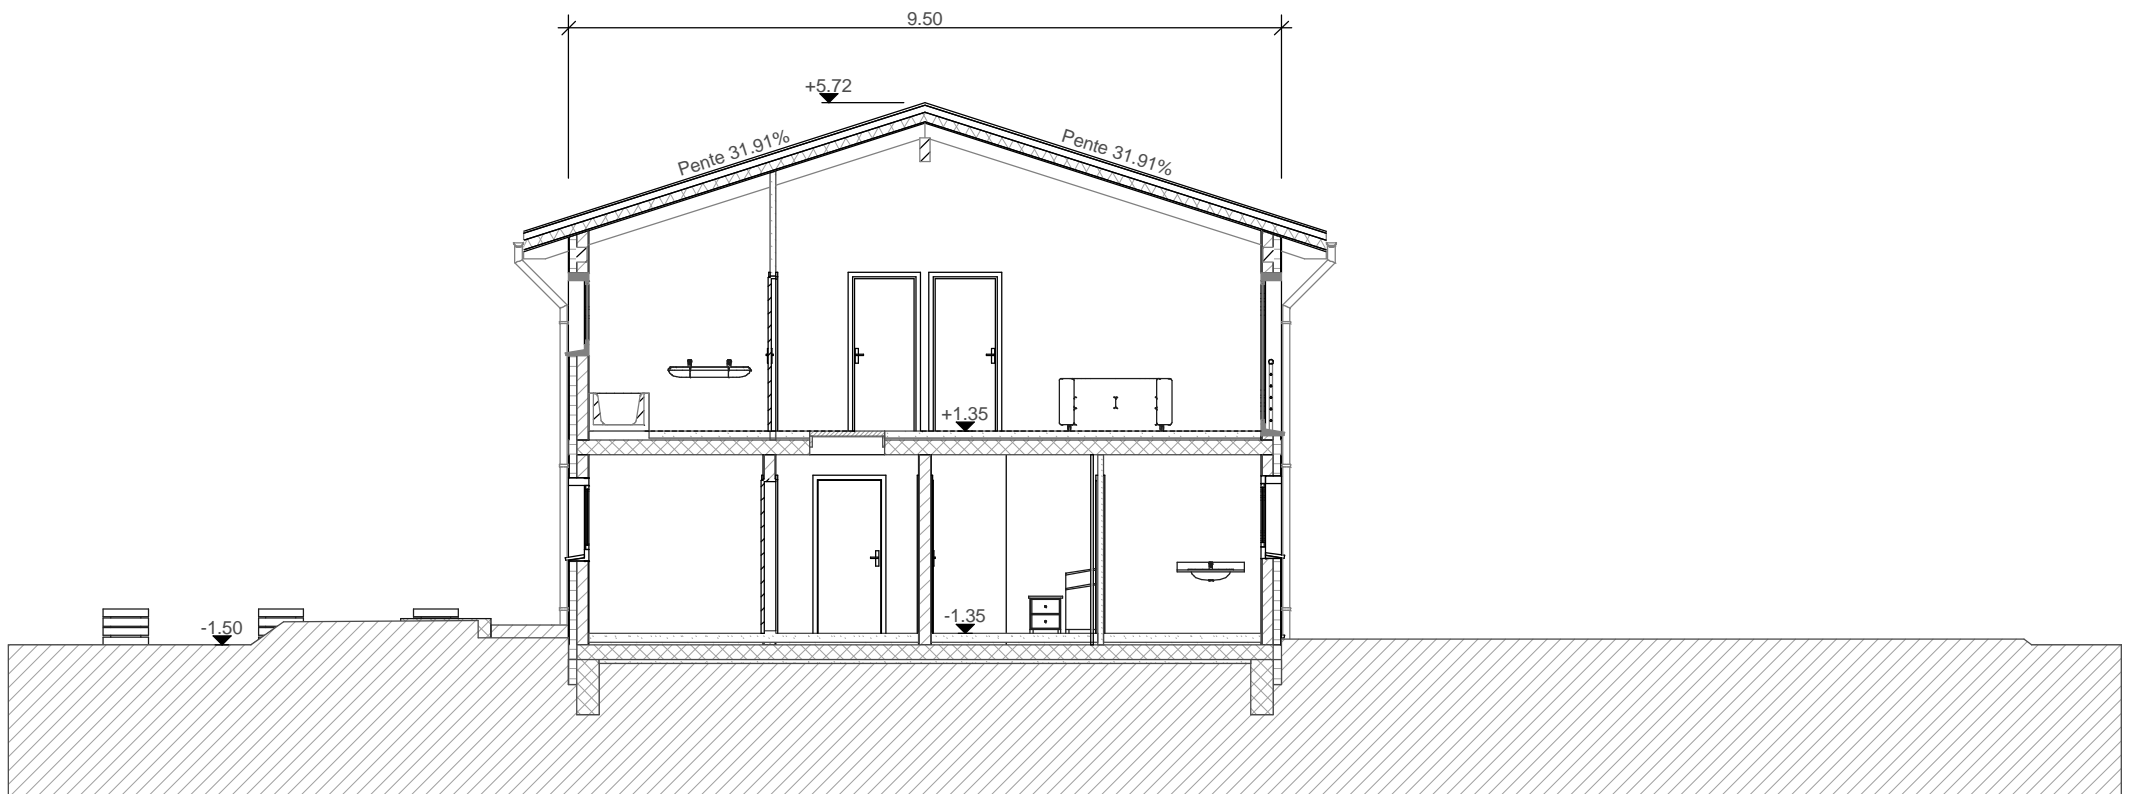

COUPE TRANSVERSALE 1:100

ELEVATION SUD 1:100

