




SIGNATURE DU MAITRE DE L'OUVRAGE

SIGNATURE DE L'ARCHITECTE

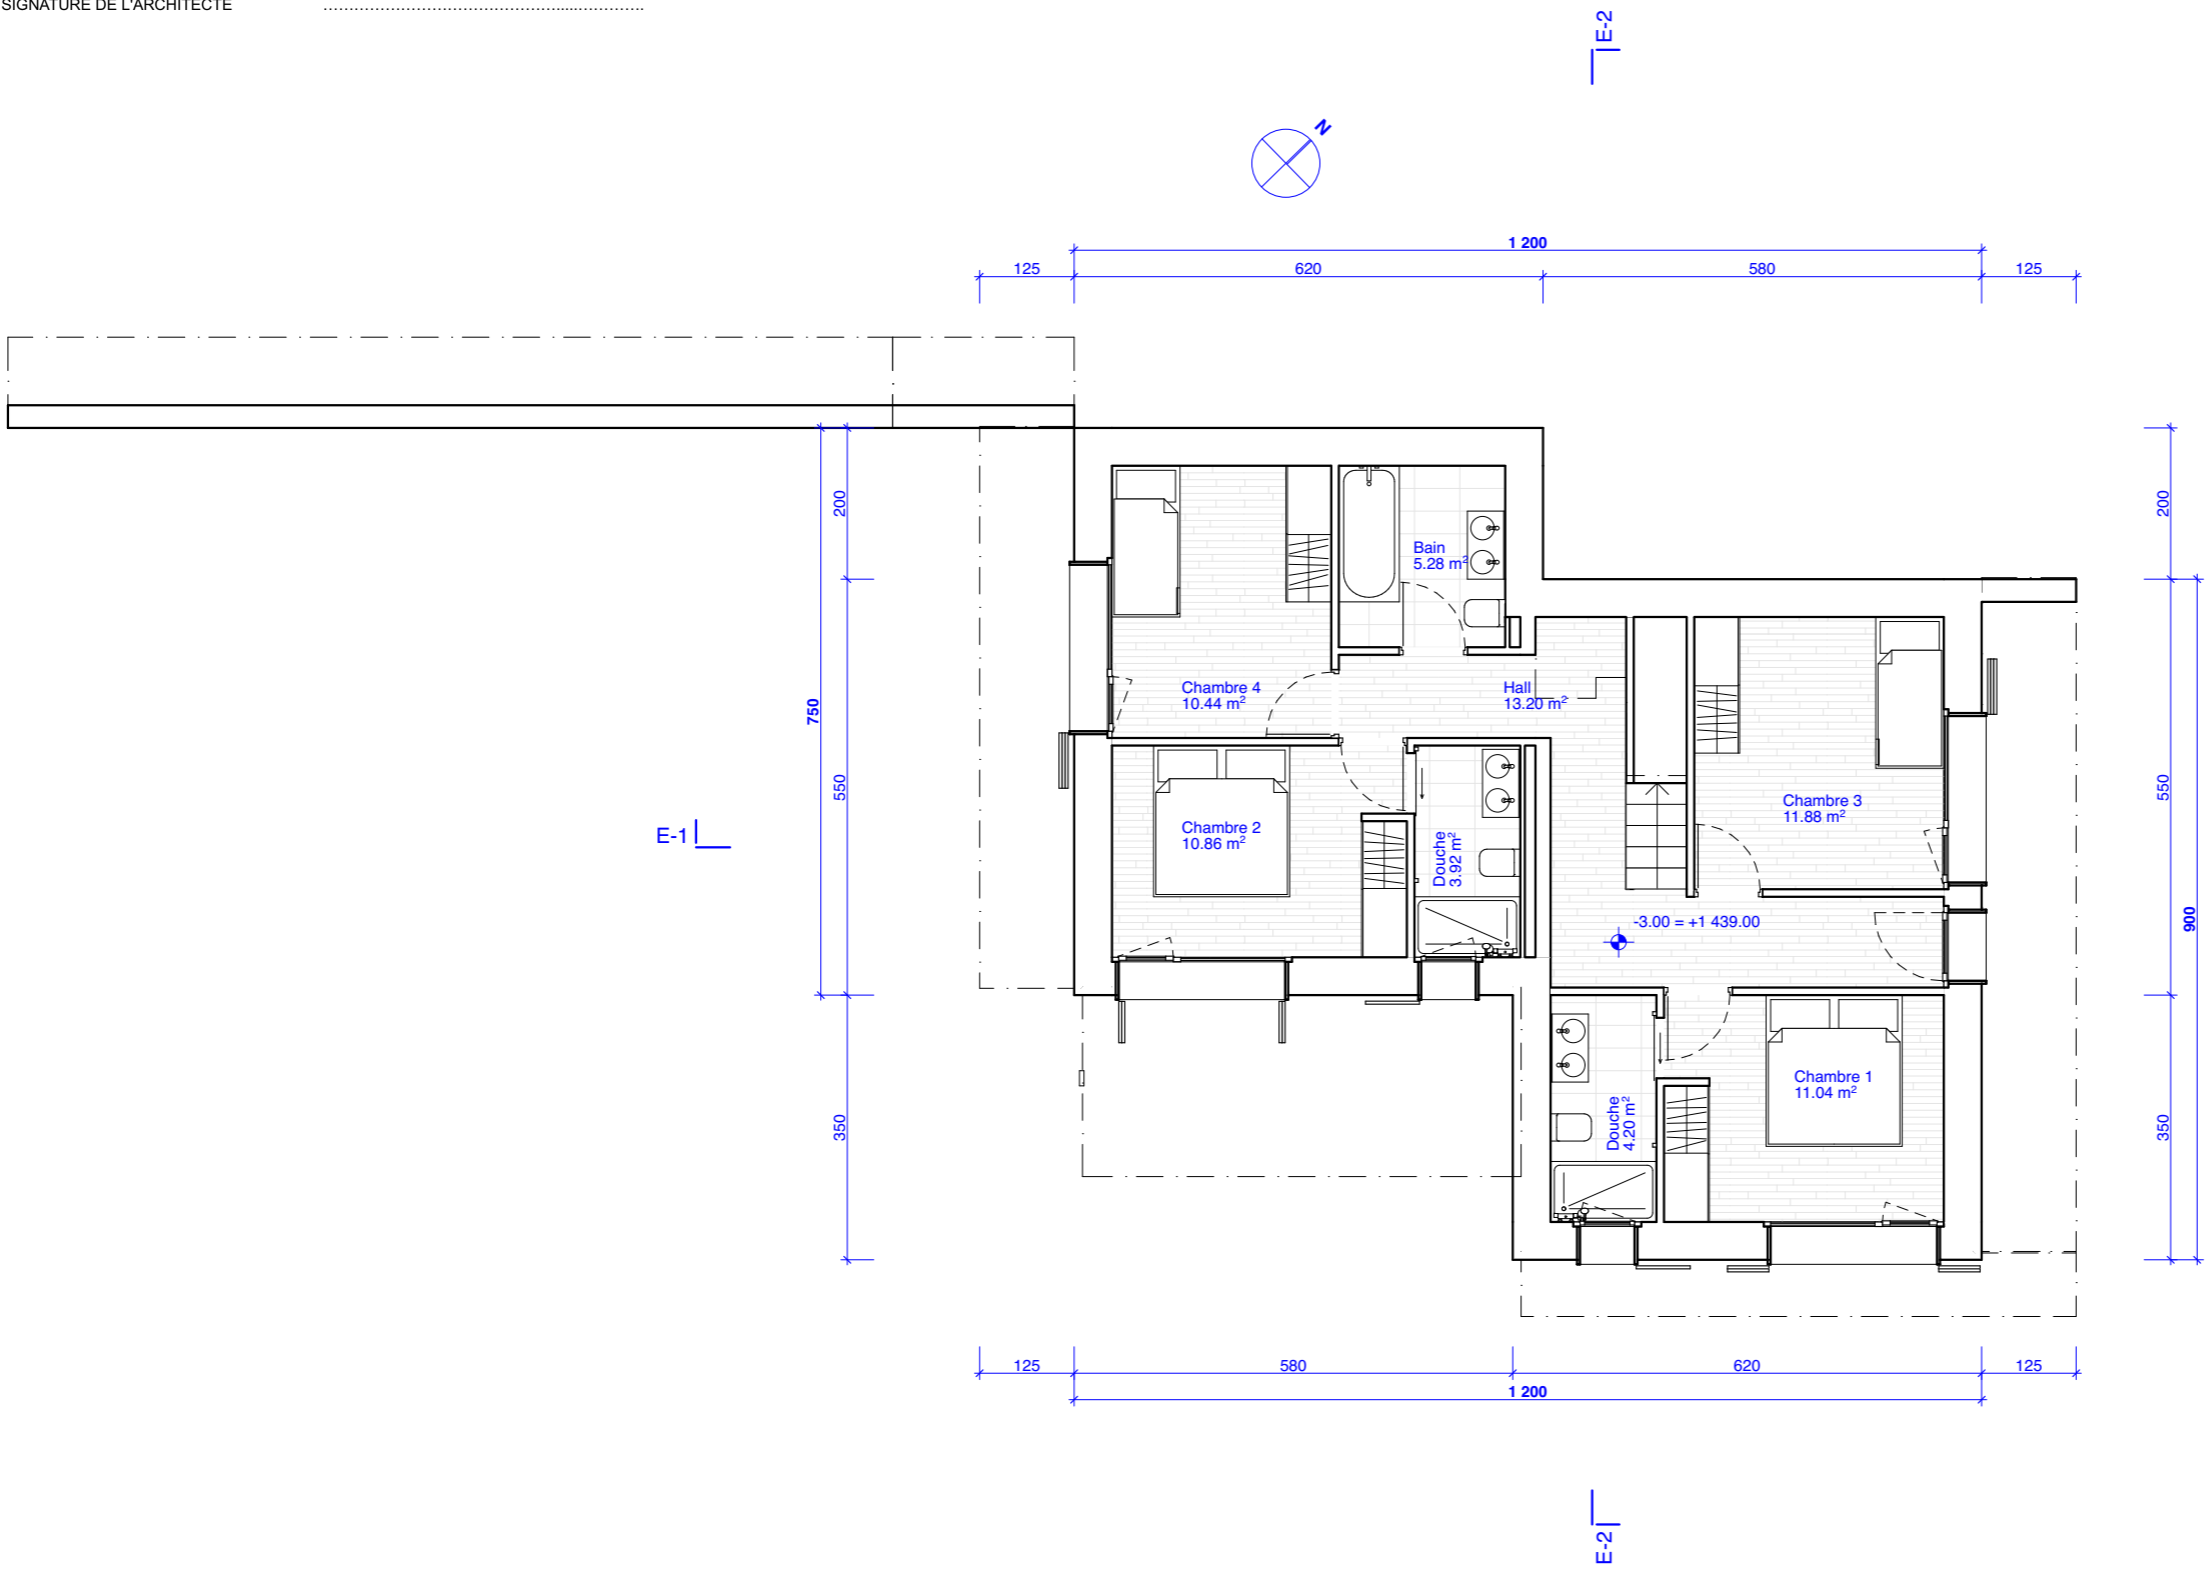


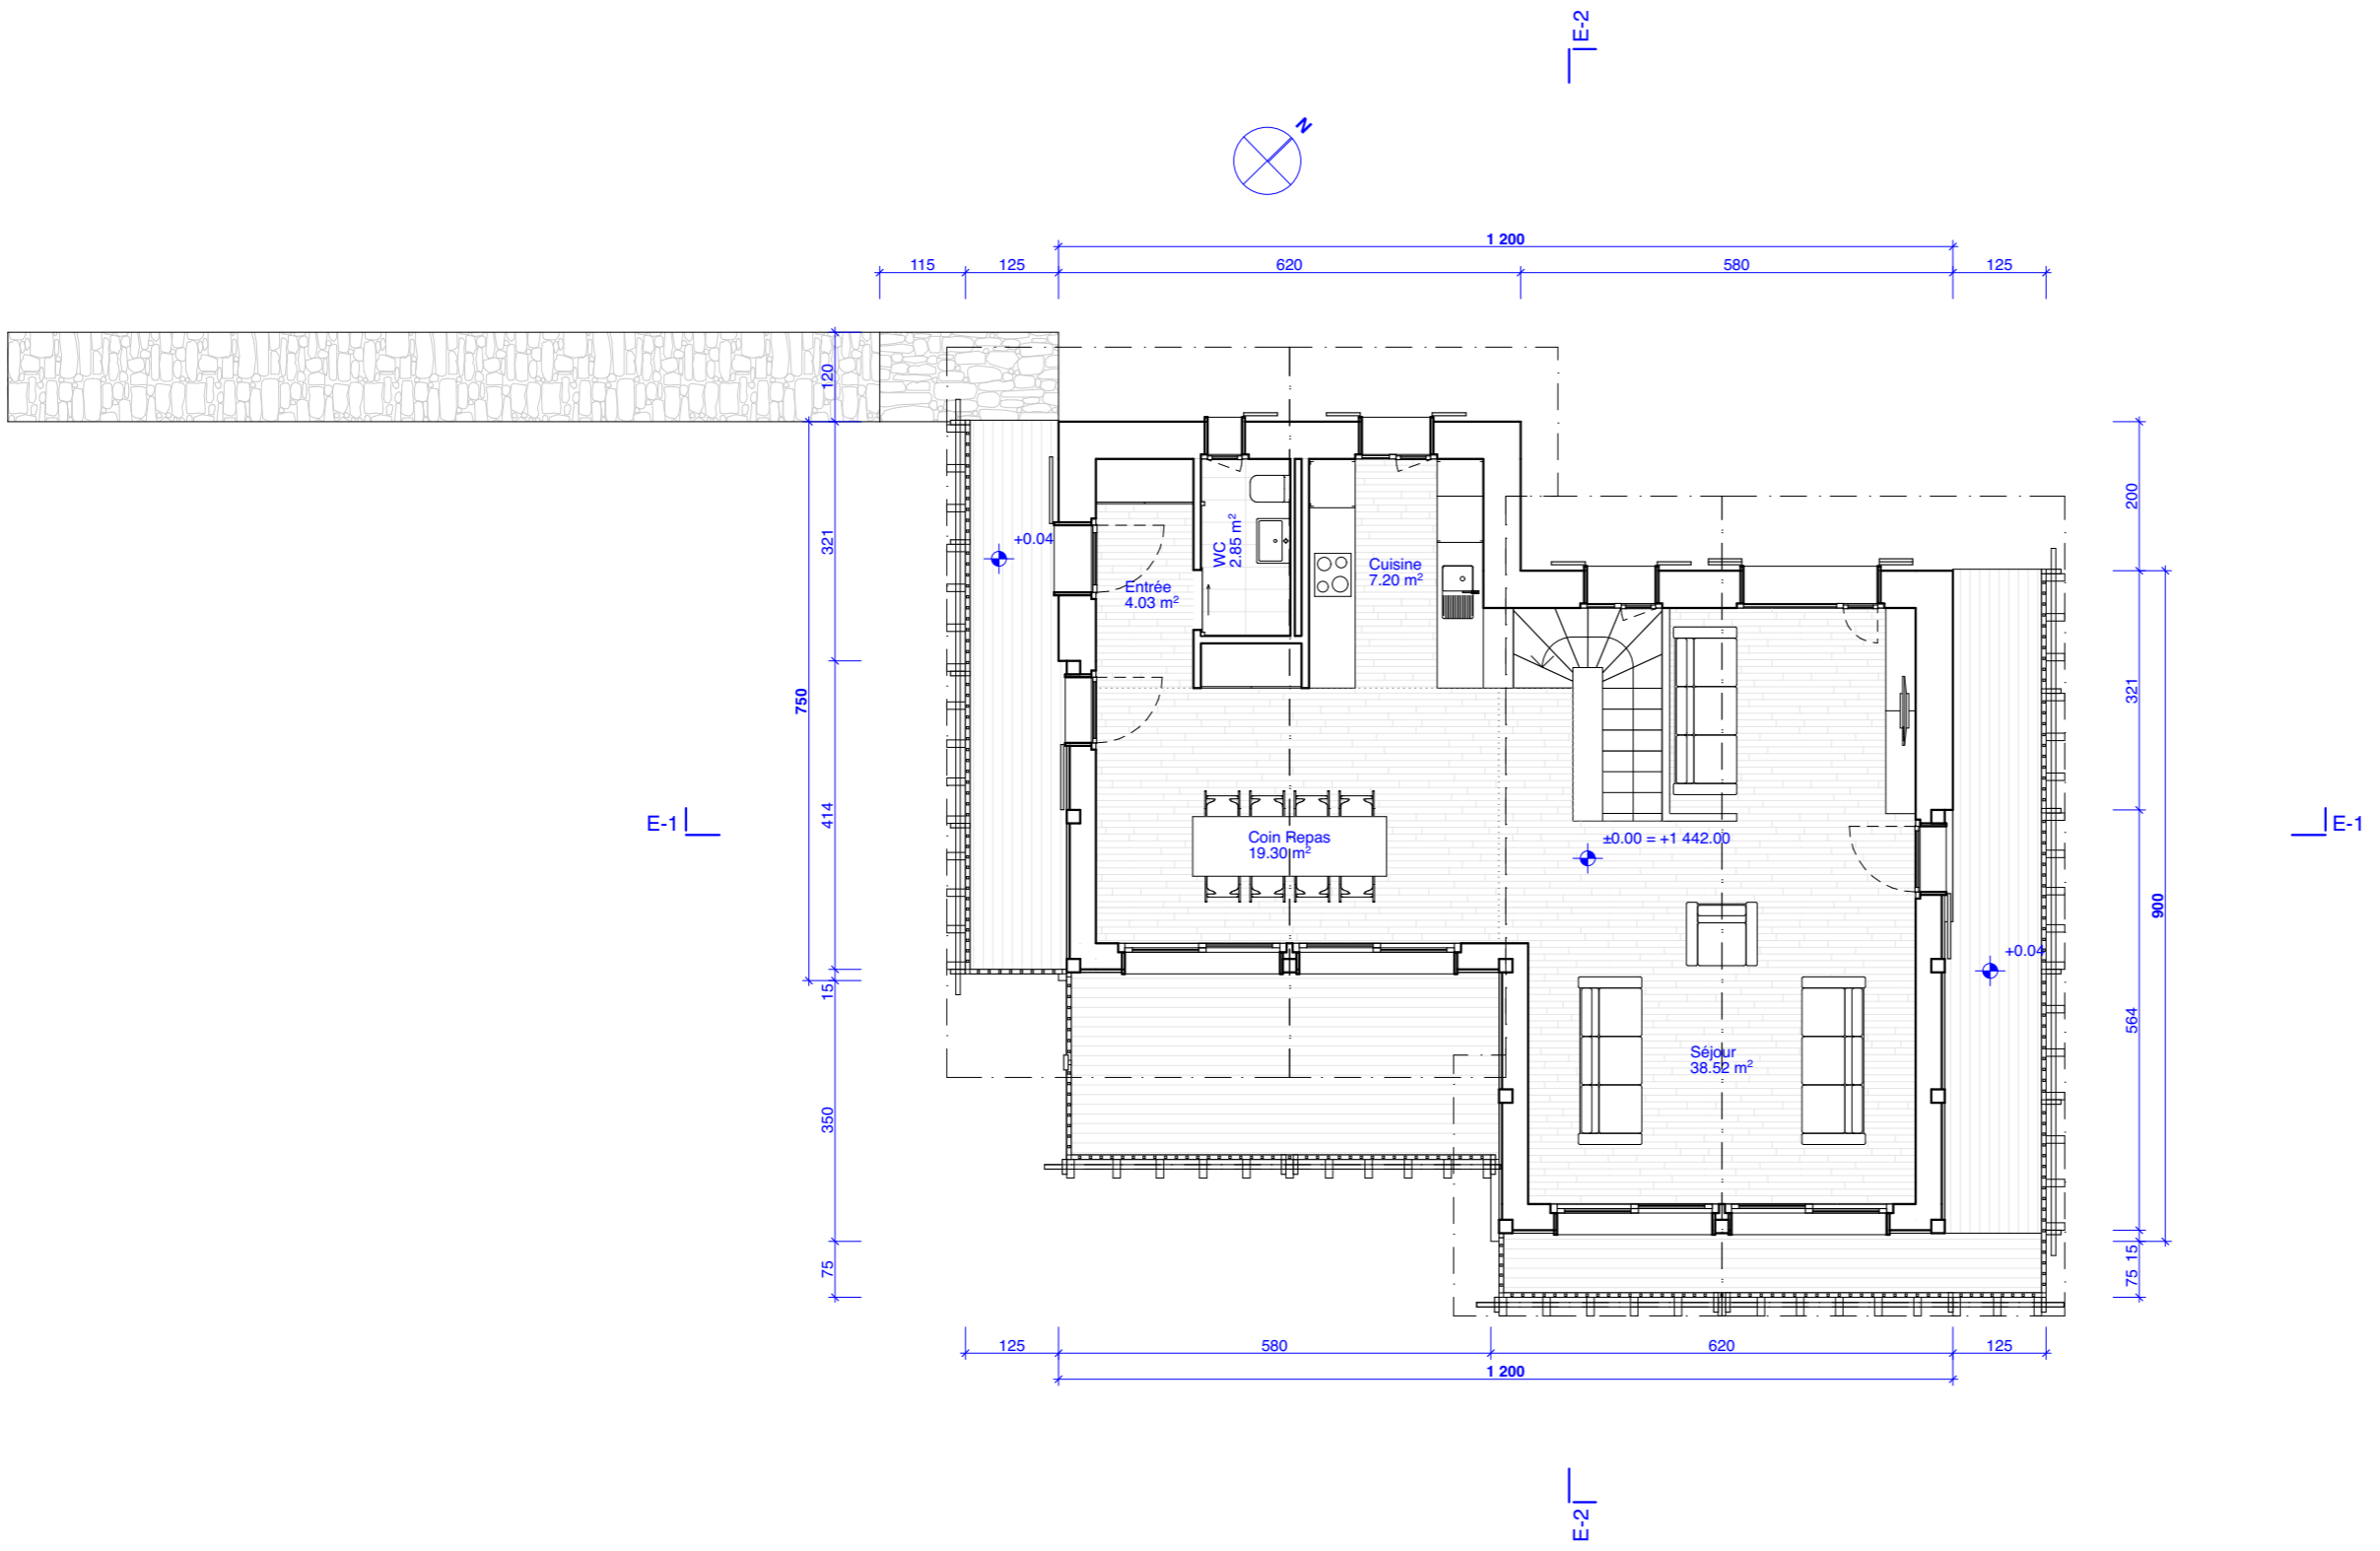

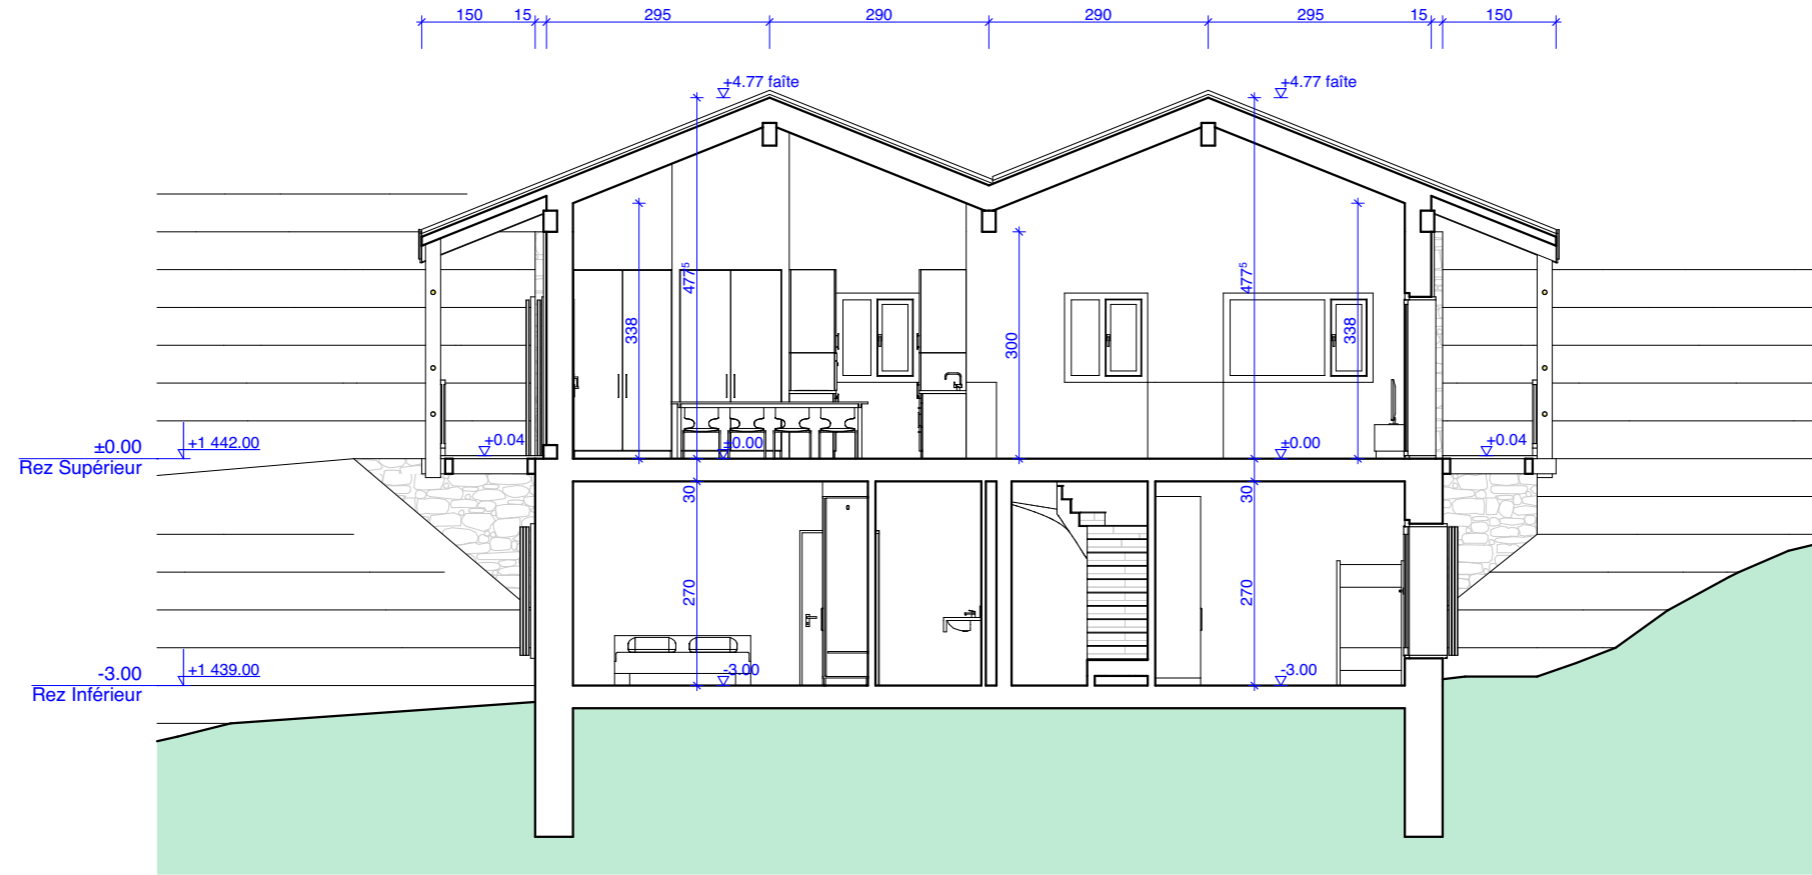


Coupe transversale

E-1

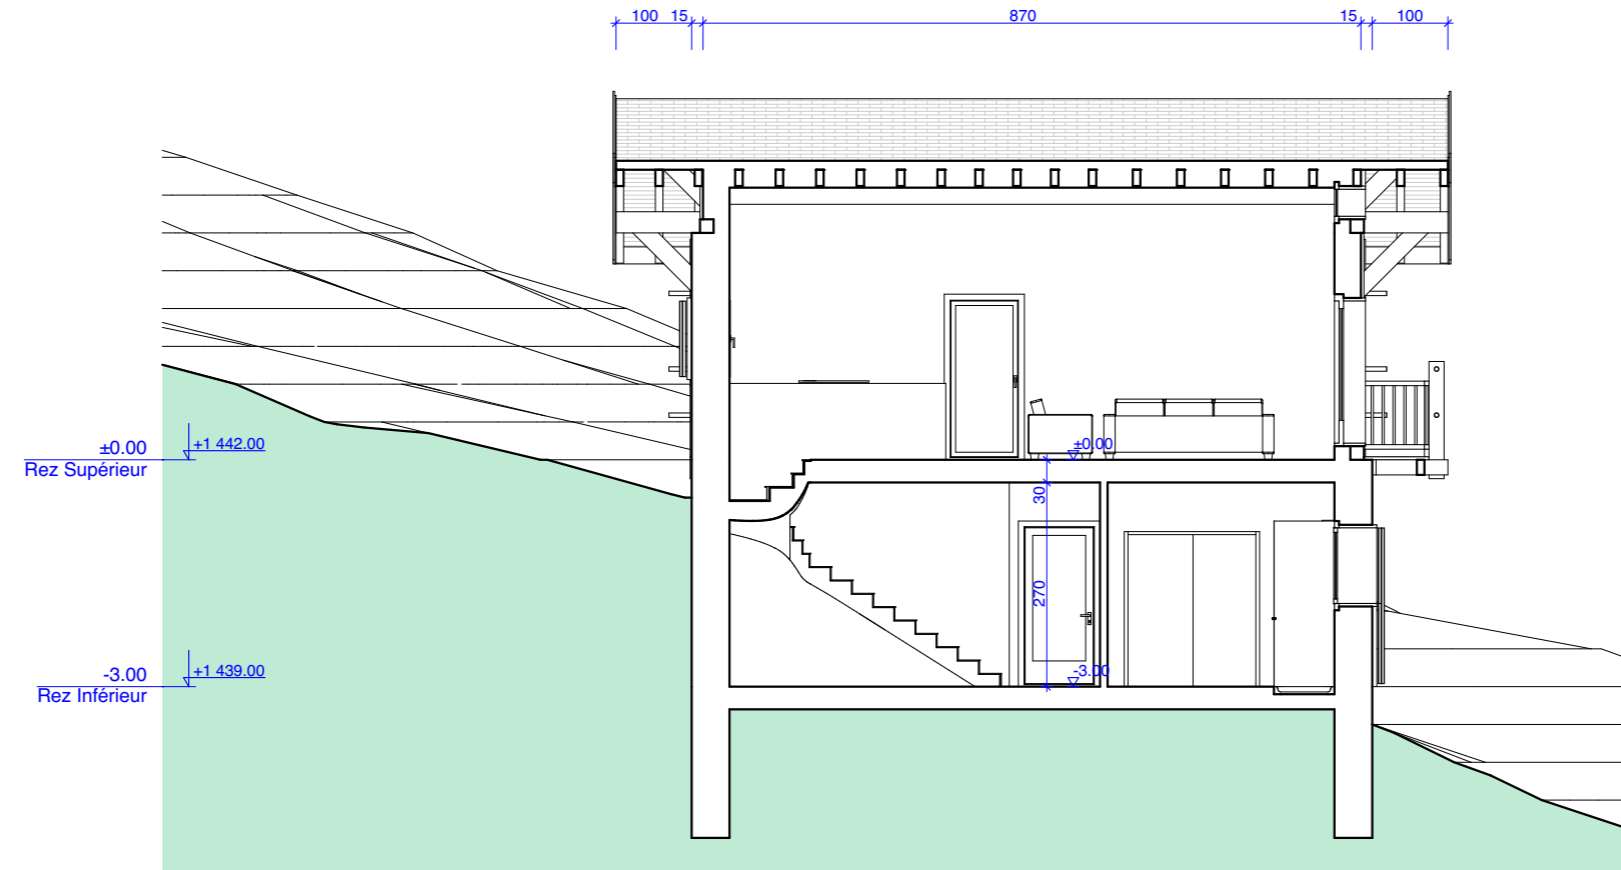


Coupe escalier


E-2

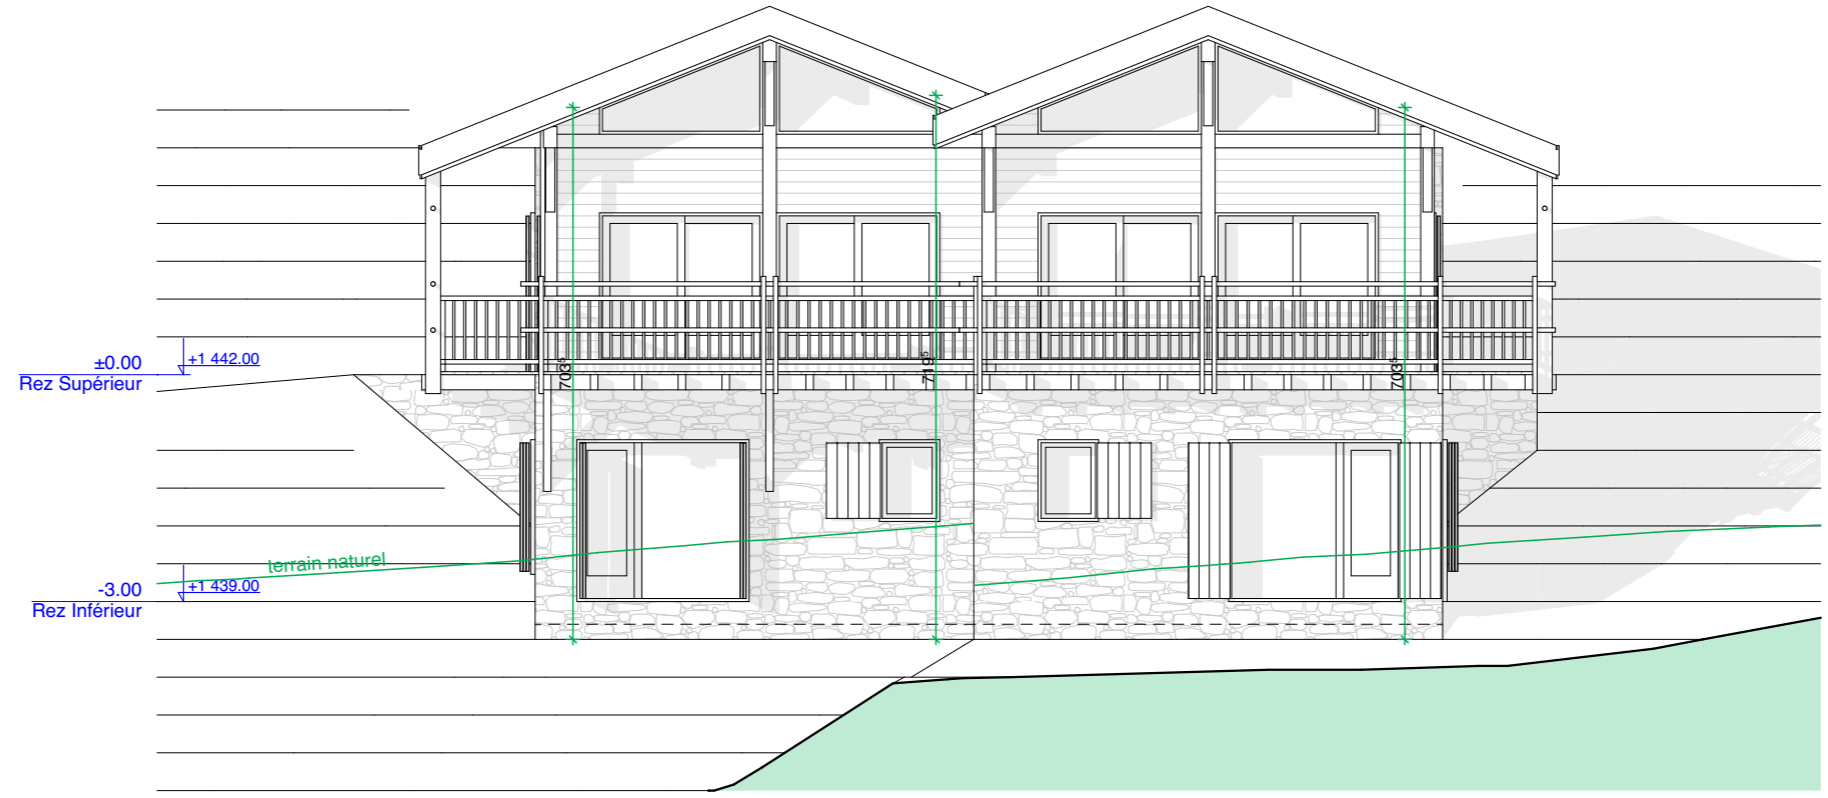


Façade Sud

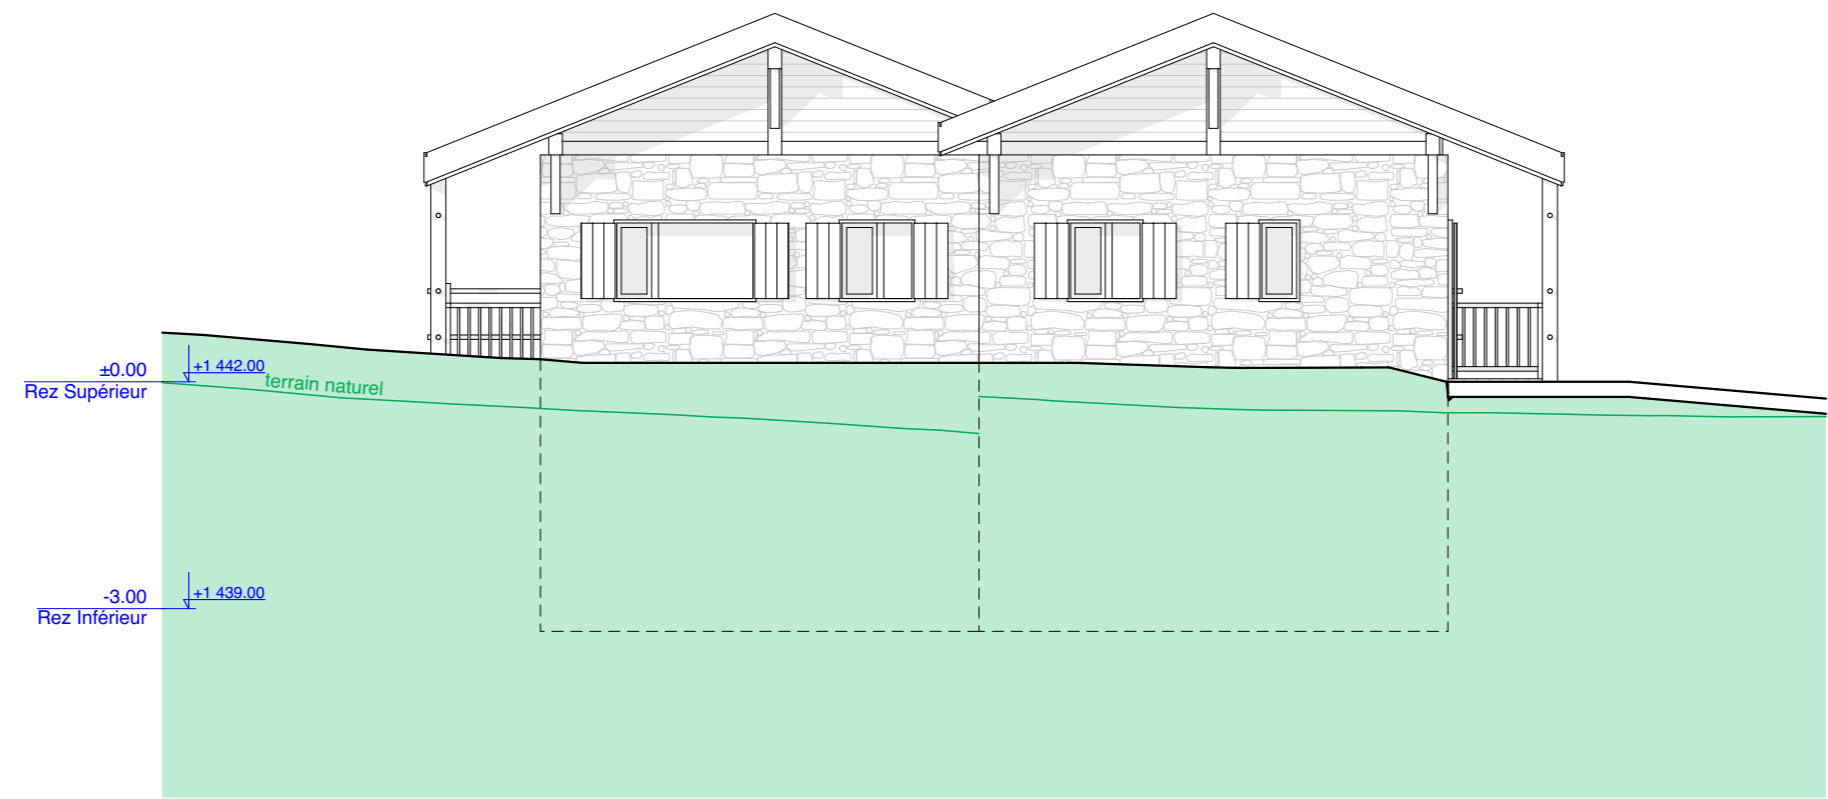

Façade Nord

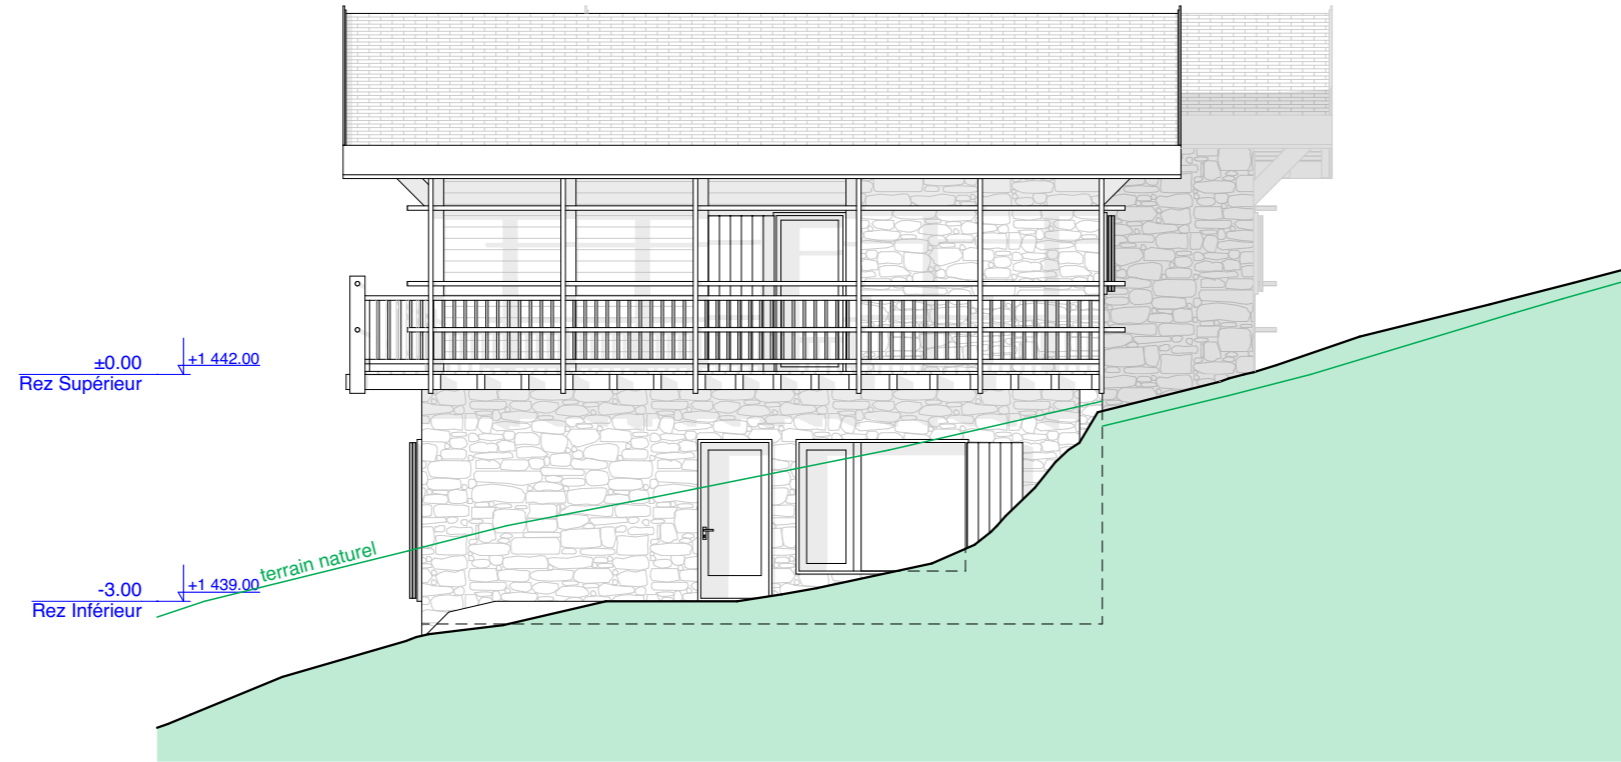

Façade Est

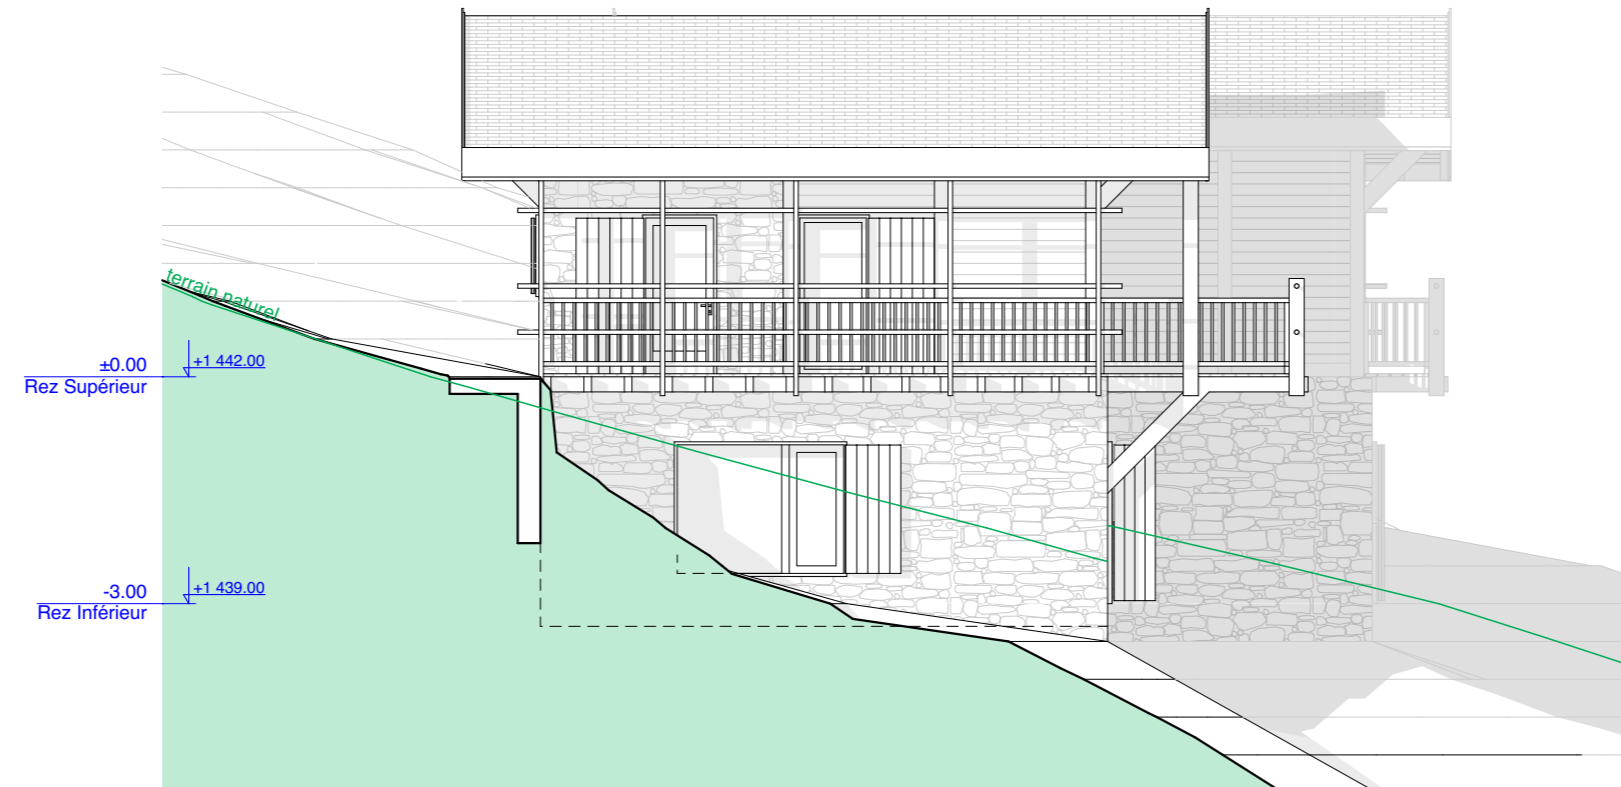

Façade Ouest