


CHALET – HEREMENCE

GARAGE

Atelier d'architecture Fore & Fournier / Rue de la Drogue 41 / 1900 Son / Tél. 027 / 322 54 60 / Email fore.fournier@bluewin.ch

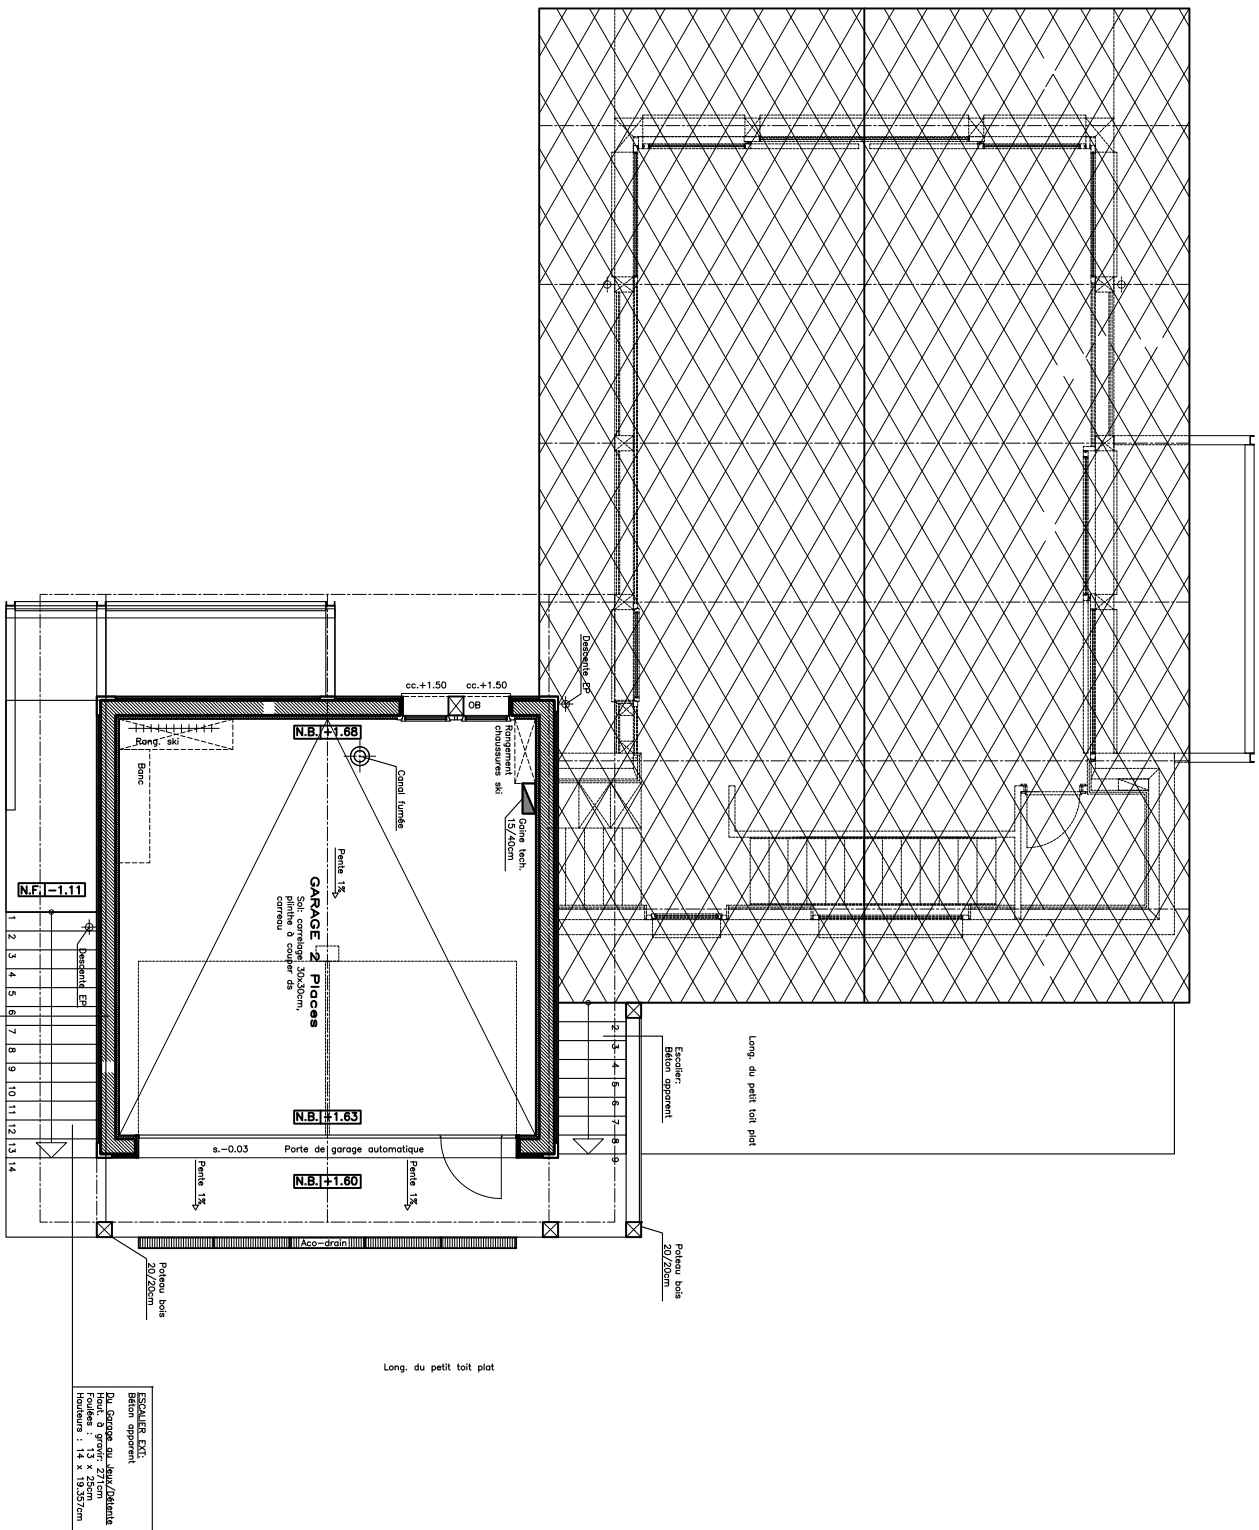

Long. du petit toit plat

ESCALIER EXT.
Béton apparent.
Du Garage au Jardin/Orientale
Haut: 9 gresoir 27/2cm
Hauteur: 14 x 19,35cm

Capot int. 1cm
Mur BA ou brique c. 20cm
Lambourdes 27mm
Formes ext. 25mm