


parties en traitillé non fournies

- ⑥ : 3pc 72m²
- ⑦ : 3pc 75m²
- ⑧ : commerce
- ⑨ : commerce
- ⑩ : commerce

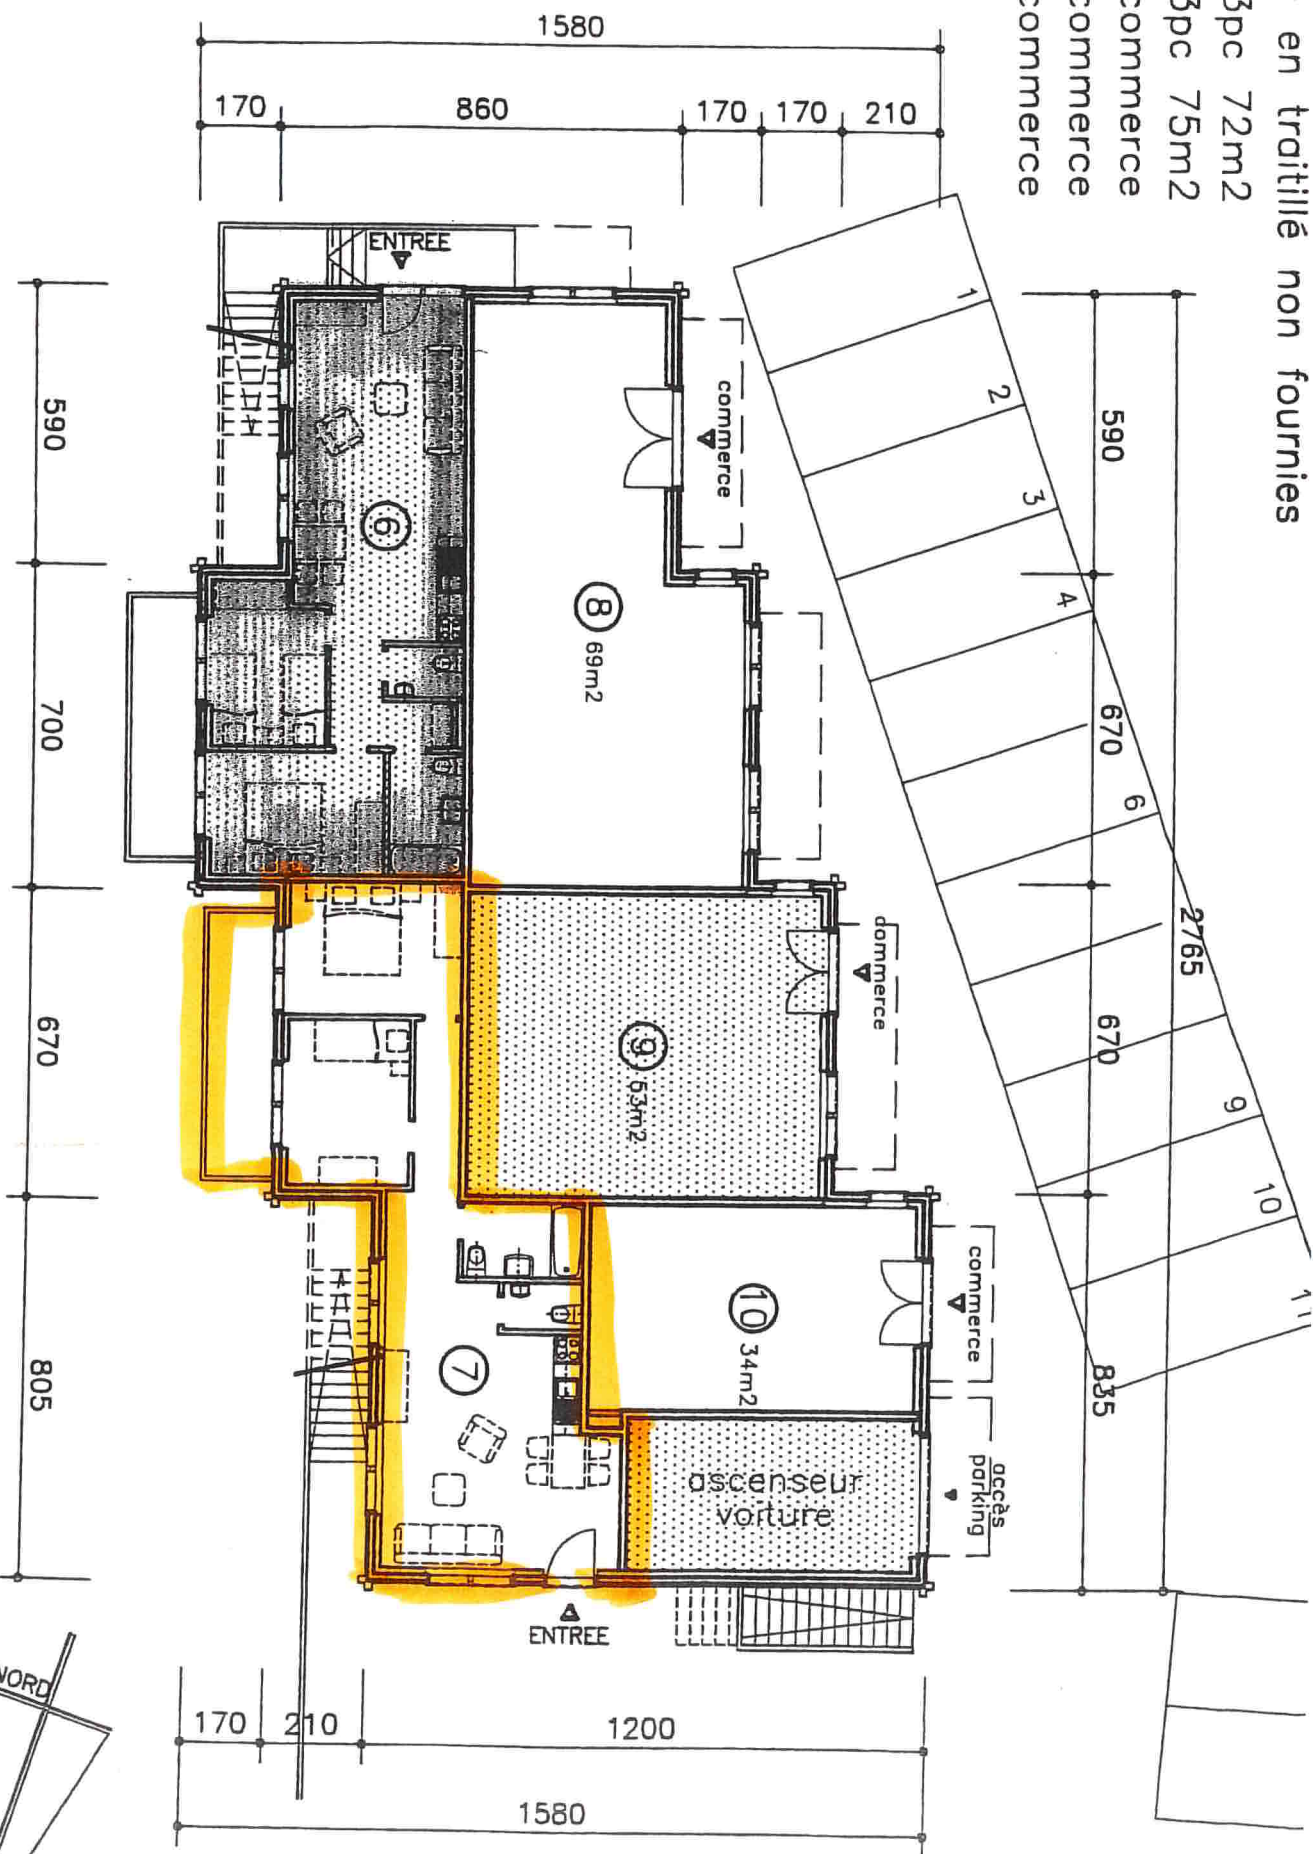

COMMUNE DE GRIMENTZ
RESIDENCE "LE PLATANE"
 REZ-DE-CHAUSSEE

AU COEUR DU VIEUX VILLAGE A 1 PAS DE TOUT

PROMOTEUR G. + T GENOIN