



S.M.S.B.

 CONSTRUCTION

 SERVICES

 Ch. de Cyrano 1

 CH-10091 Pully

 Tél: +41 21 721 03 23

 Fax: +41 21 721 03 29

Maître de l'ouvrage :
 Marc Dufour
 Av. de Glatmont 40
 1800 Vevey

Permis de construire 1502

Chalet Zen

 Parcelle 616 /
 3960 Nlourc (Saint-Luc)

Rez-de-chaussée


 Echelle : 1:100


 2 avril 2015

Les Propriétaires:

L'Architecte:

(Handwritten signature)

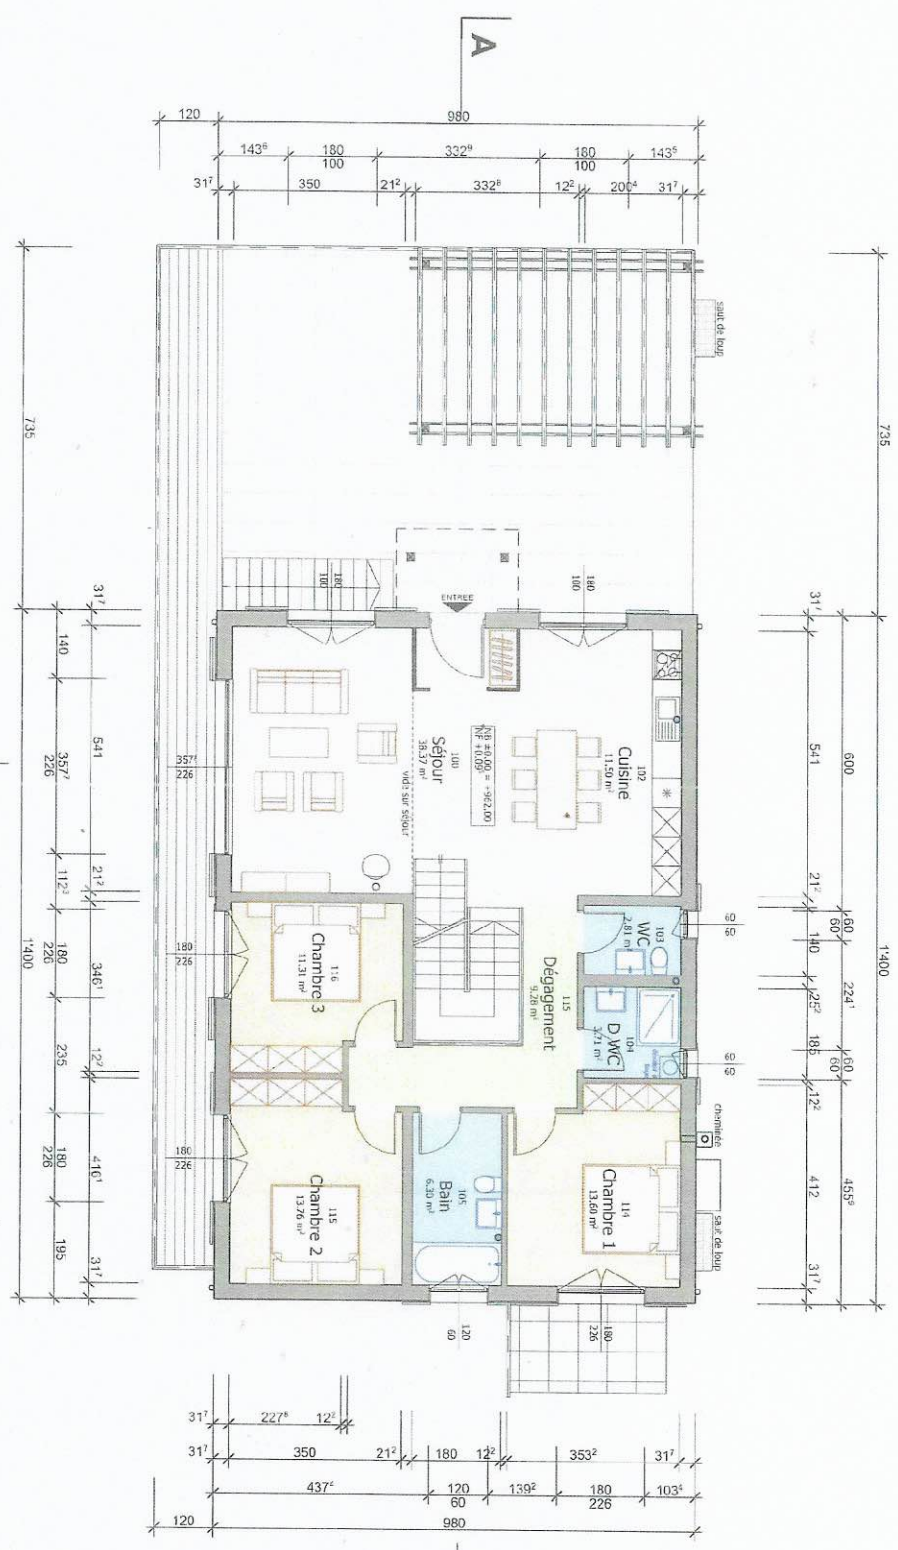

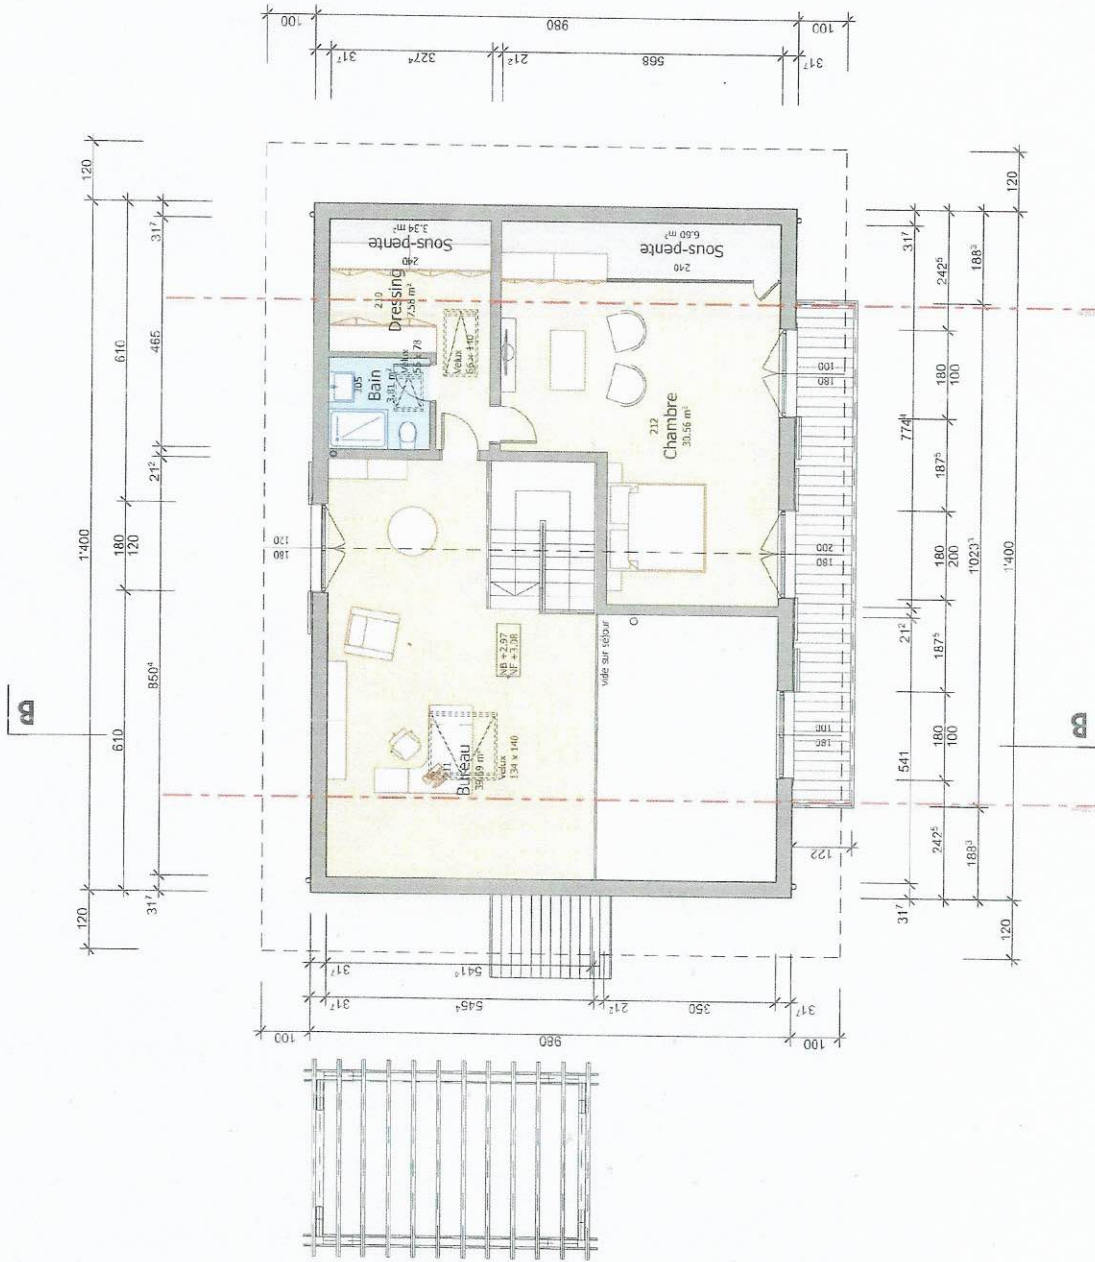

L'Architecte:



Etage 101


Permis de construire 1502
Chalet Zen

Maître de l'ouvrage:
 Marc Dufour
 Av. de Glandmont 40
 1800 Vevey

Ch. de Cyrano 1
 CH-1009 Pully
 tél. +41 21 721 03 28
 fax +41 21 721 03 29

Echelle : 1:100
 193_FCS_Solnaux_Bioux_Etaux100p

2 avril 2015

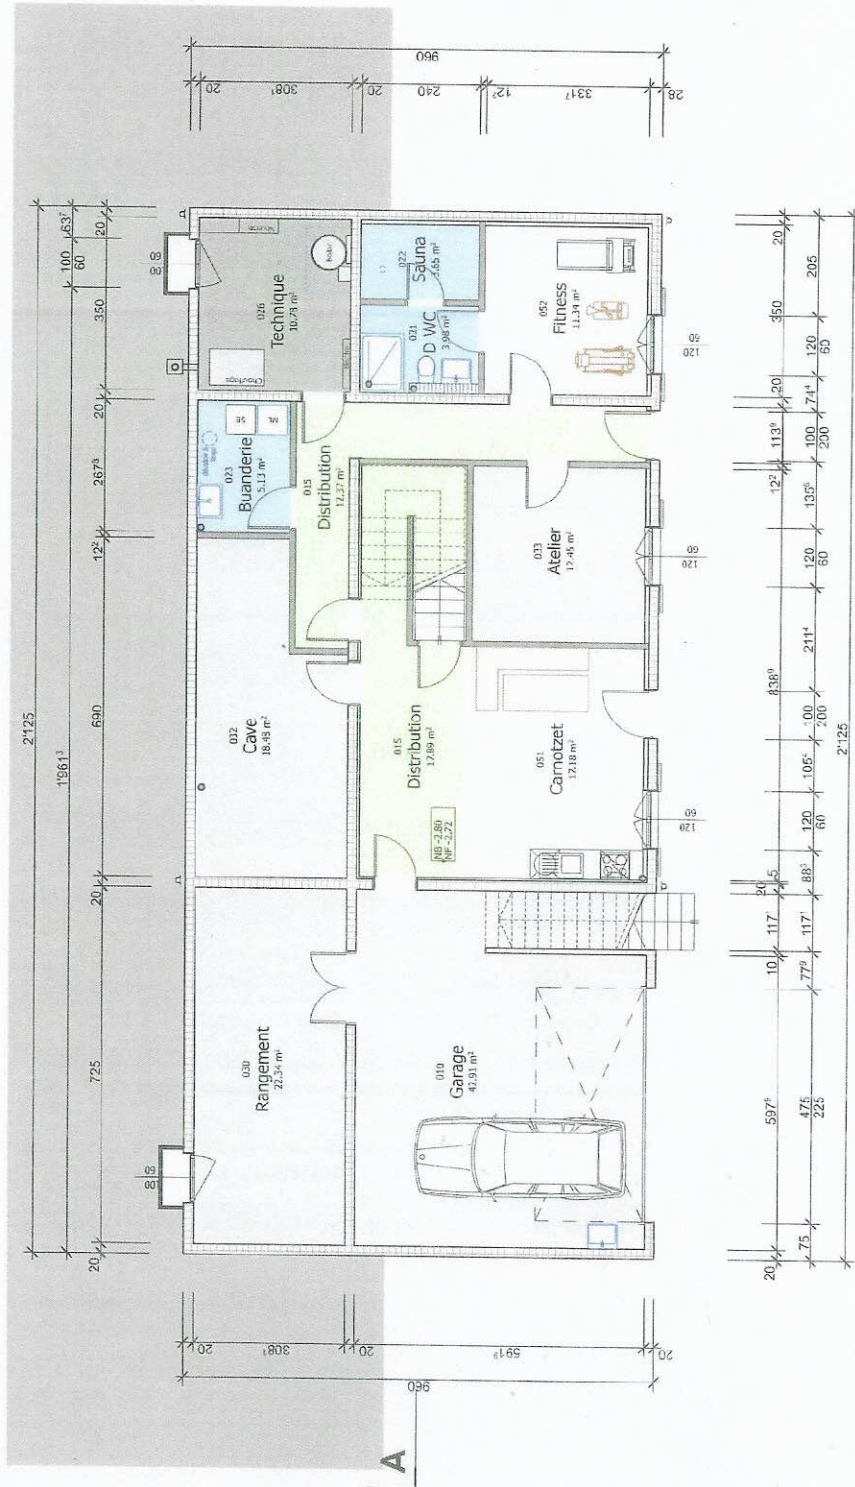

[Handwritten signature]

L'architecte:

Sous-Sol **102**

Echelle : 1:100
2 avril 2015

Permis de construire **1502**
Chalet Zen

Parcelle 616 /
3960 Nivoce (Saint-Luc)

Les Propriétaires:

Maitre de l'ouvrage :
Marc Dufour
Av. de Gilamont 40
1800 Vevey

SWISS
CONSTRUCTION
SERVICES

Ch. de Cyrano 1
CH-1009 Pully
tel. +41 21 721 03 28
fax +41 21 721 03 29