


ERTURES

34/210 cm  
34/210 cm

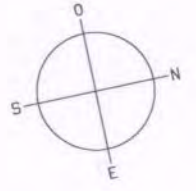


1022

1002

962

ISOLATION GOSORDRAIN 100 mm  
ETANCHEITE BARRAPREN 20 cm  
MUR BETON ARME 27/40 mm  
LAMBORJAGE 27/40 mm  
LAMERS INTERIEUR VIEUX BOIS 24 mm

LAMERS INTERIEUR VIEUX BOIS 24 mm  
LAMBORJAGE 27/40 mm  
MUR BETON ARME 20 cm  
ISOLATION THERMIQUE 120 mm  
CREPI EXTERIEUR AVEC INSERT. PIERRES DU PAYS 5 cm

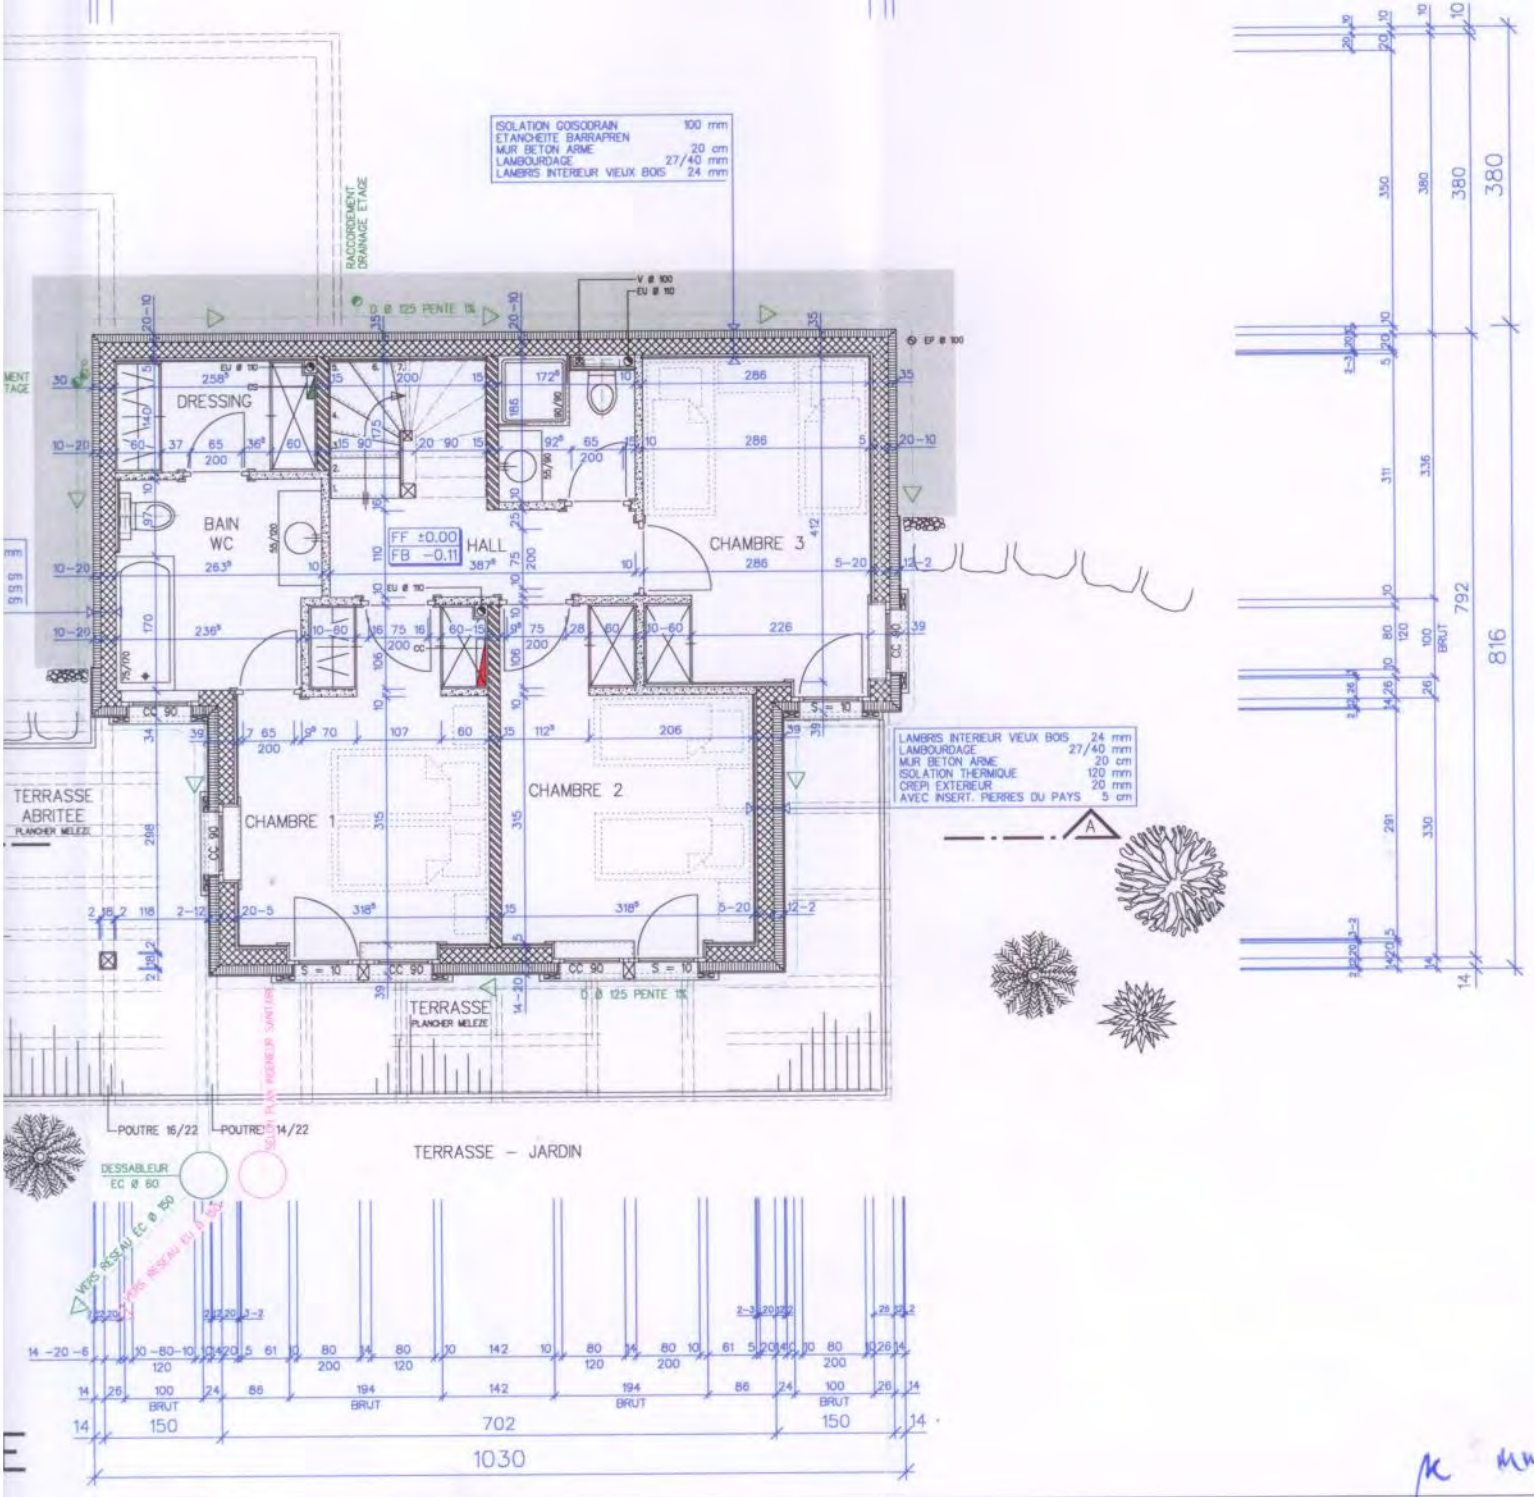

K MM

A

0604-501
11.09.06-RR
05.10.06-RR


ESSIN

ESSIN

ESSIN


ESSIN

ESSIN

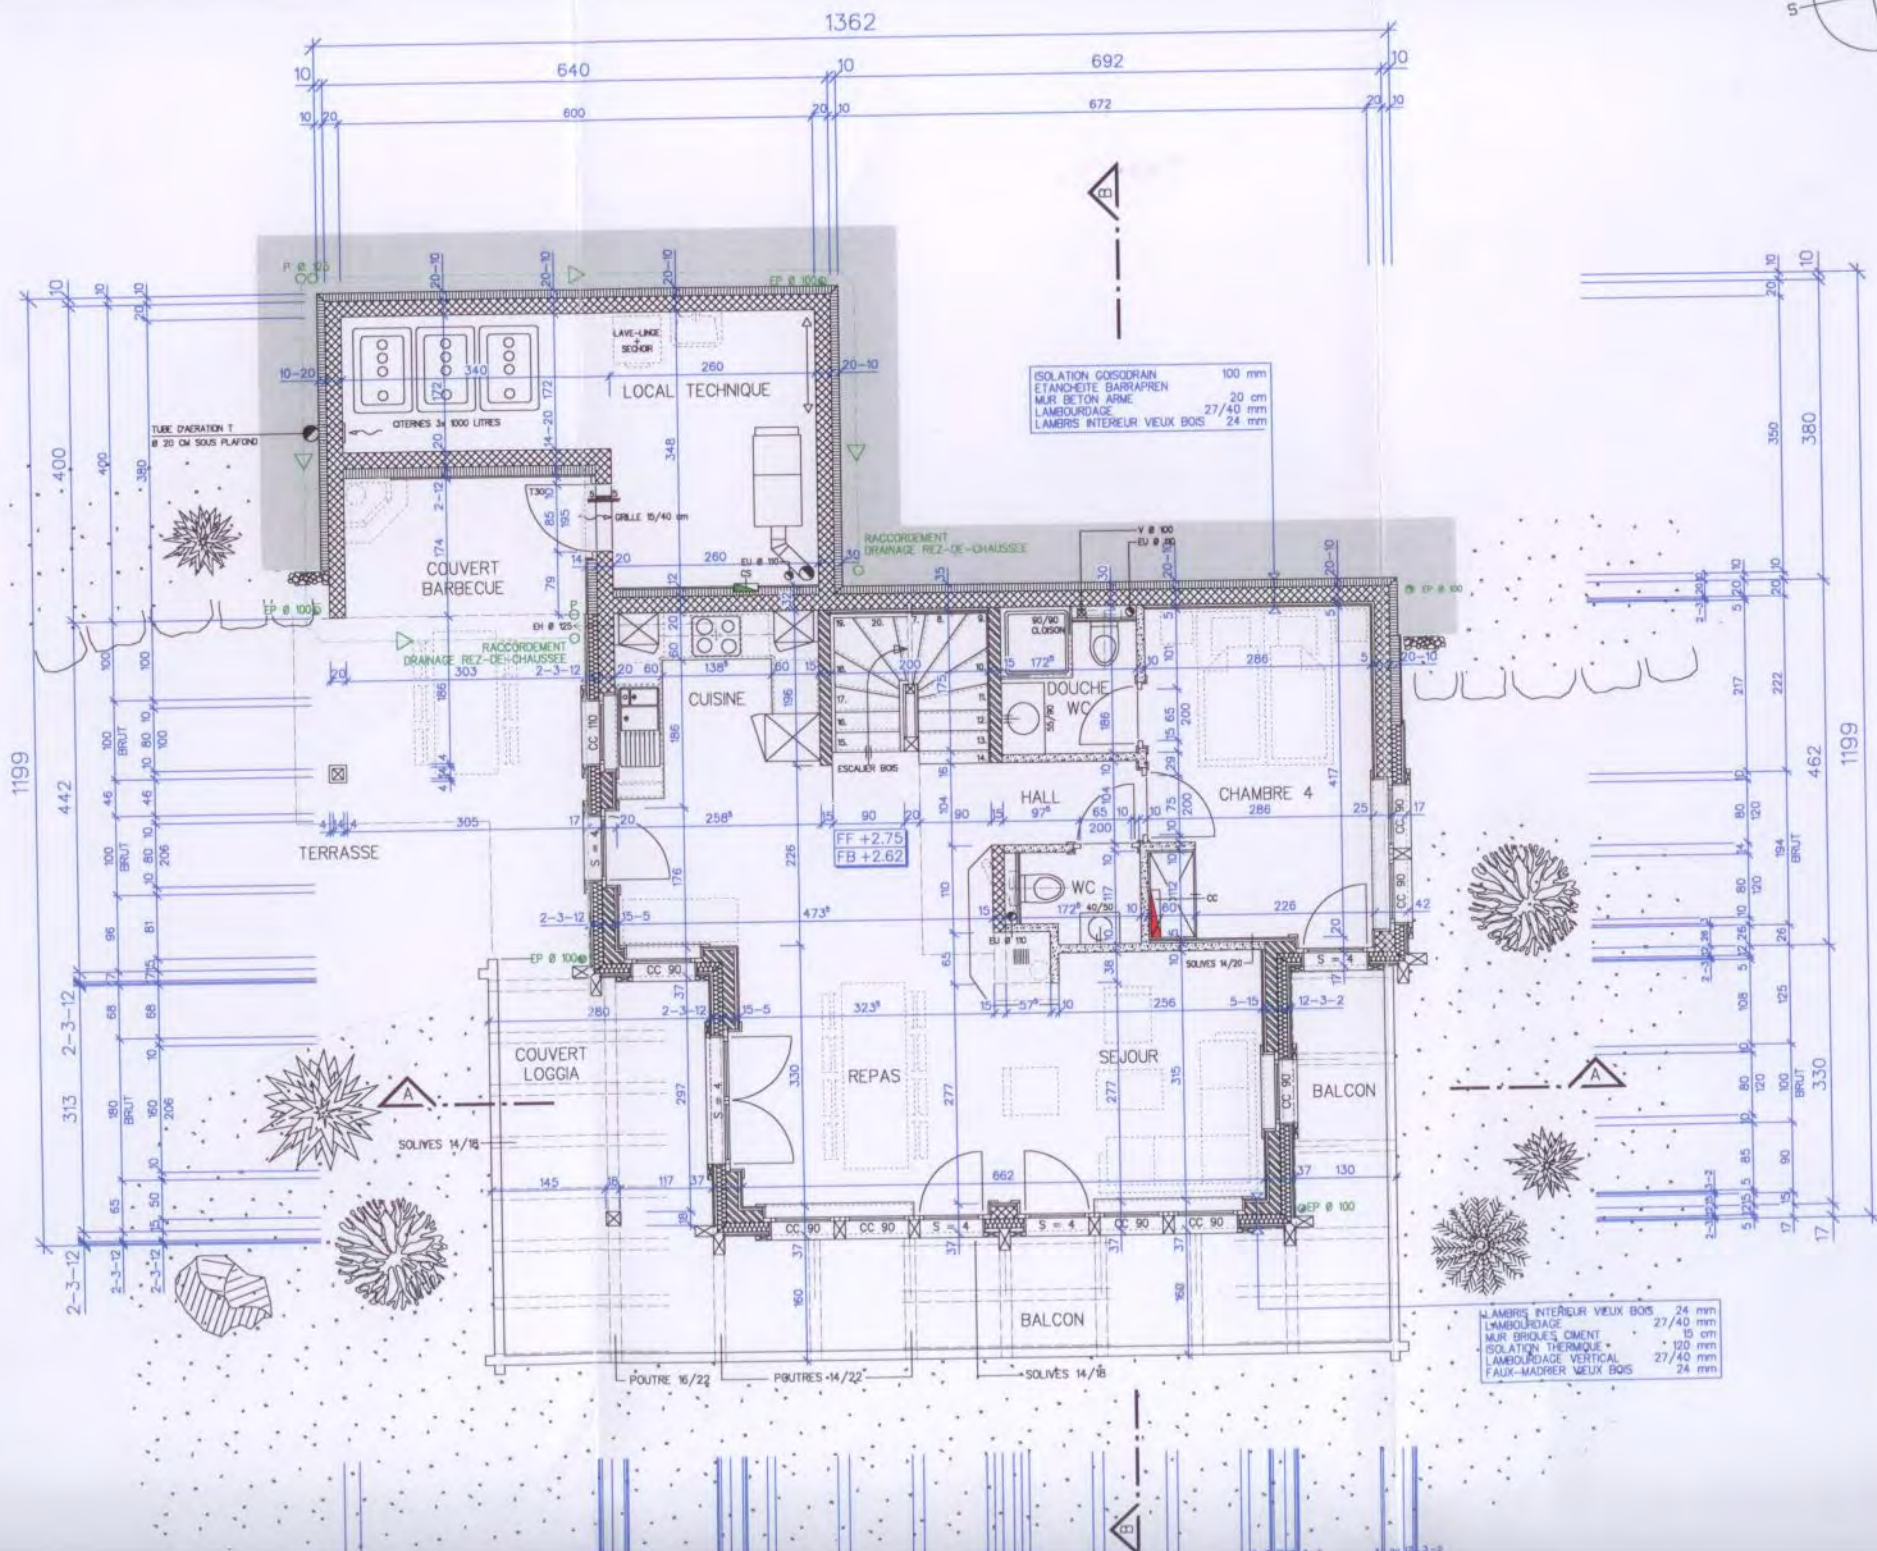


ISOLATION GOSODRAN 100 mm  
 ETANCHEITE BARRAPREN 20 cm  
 MUR BETON ARME 27/40 mm  
 LAMBOURDAGE 24 mm  
 LAMBRIS INTERIEUR VIEUX BOIS 24 mm

LAMBRIS INTERIEUR VIEUX BOIS 24 mm  
 LAMBOURDAGE 27/40 mm  
 MUR BRIQUEE CIMENT 15 cm  
 ISOLATION THERMIQUE 120 mm  
 LAMBOURDAGE VERTICAL 27/40 mm  
 FAUX-MADRIER VIEUX BOIS 24 mm

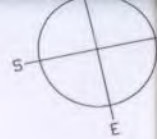

No	0604-502
DESSIN	11.09.06/RR
DATE	05.10.06/RR
No	
DESSIN	
DATE	
No	
DESSIN	
DATE	
No	
DESSIN	
DATE	

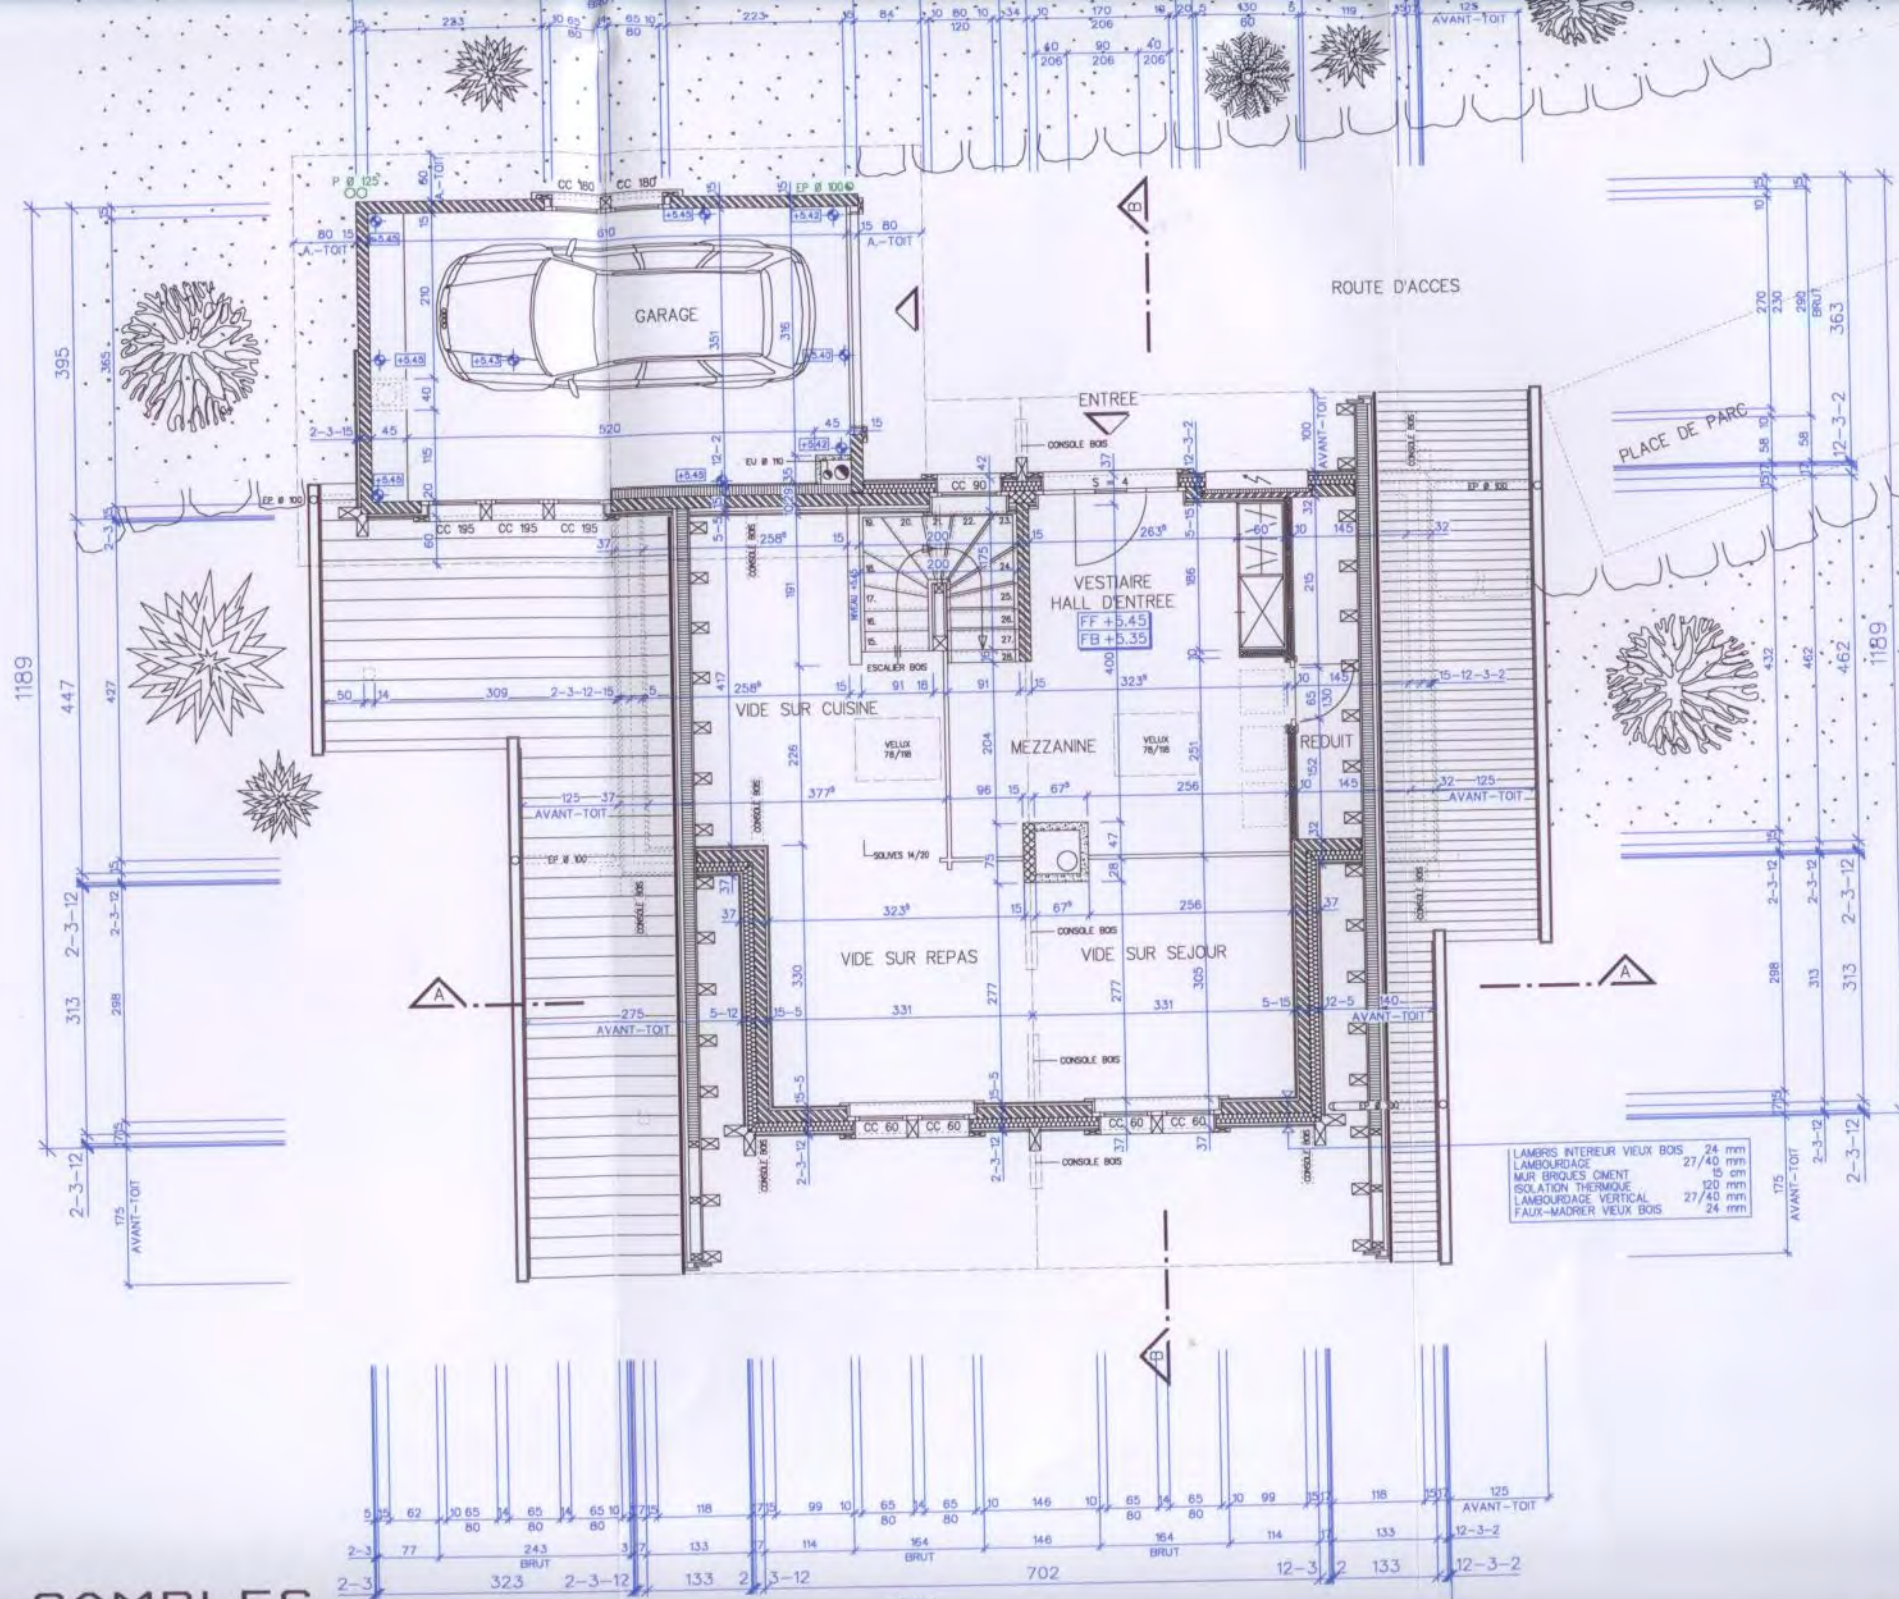

LAMBRIS INTERIEUR VIEUX BOIS	24 mm
LAMBOURDAGE	27/40 mm
MUR BRIQUES CIMENT	15 cm
ISOLATION THERMIQUE	20 mm
LAMBOURDAGE VERTICAL	27/40 mm
FAUX-MADRIER VIEUX BOIS	24 mm

5	62	10	65	14	65	10	715	118	715	99	10	65	14	65	10	146	10	65	14	65	10	99	157	118	125	AVANT-TOIT
2-3	77		243	3	7	133	7	114	164	BRUT	146		164	BRUT	114		133		133		12-3-2	133		12-3-2		
2-3	323	2-3-12		133	2	3-12			702						12-3-2				133		12-3-2			12-3-2		
1364																										


agence Valde  
 ORIENTZ  
 0 43 0 75  
 valdeorient@orange.fr

générale SA  
 1951 SION  
 tél. 027 329 20 21

ETAZ Sàrl  
 +41 87 7 435 88 38  
 +41 87 7 435 41 31  
 info@etaz.ch

3960 SIERRE

SGS  
 1950 SION  
 1.98.31. E-Mail info@sgs.ch

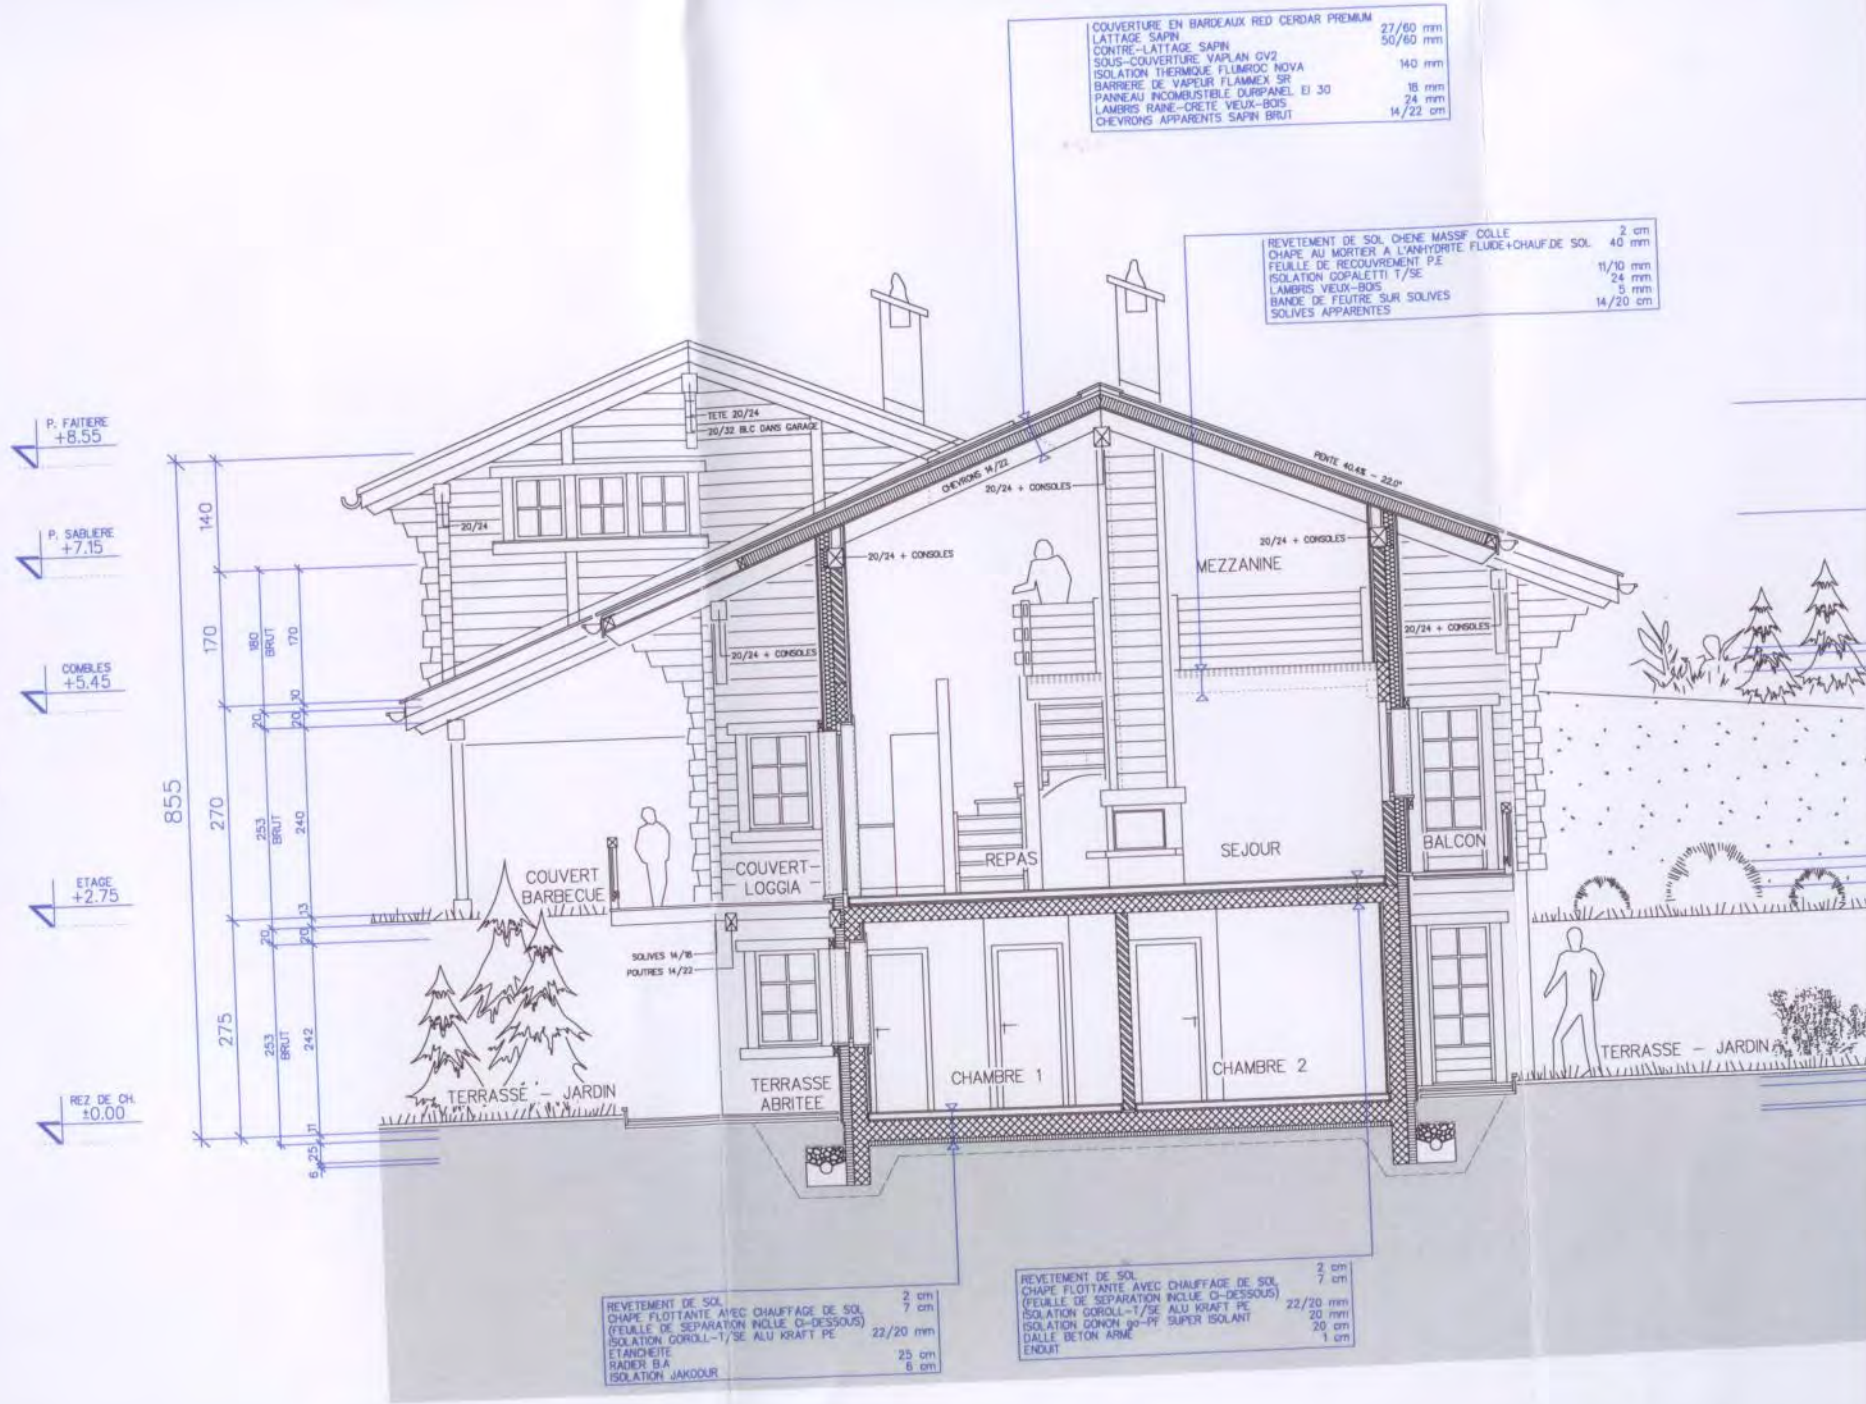

COUPE A-A

CHALET TYPE	No
<b>3S</b>	<b>S</b>
PROPRIETAIRE:	
PARCELLE No:	

ECHELLE	1/50
FORMAT	51 x 78
PLAN No	0554-506

EDITION:
----------

PLAN No	0504-508
DATE/DESSIN	29.06.06 JC
MODIFIE	

PLAN No	
DATE/DESSIN	
MODIFIE	

PLAN No	
DATE/DESSIN	
MODIFIE	

PLAN No	
DATE/DESSIN	
MODIFIE	

PLAN No	
DATE/DESSIN	
MODIFIE	



FACADE EST