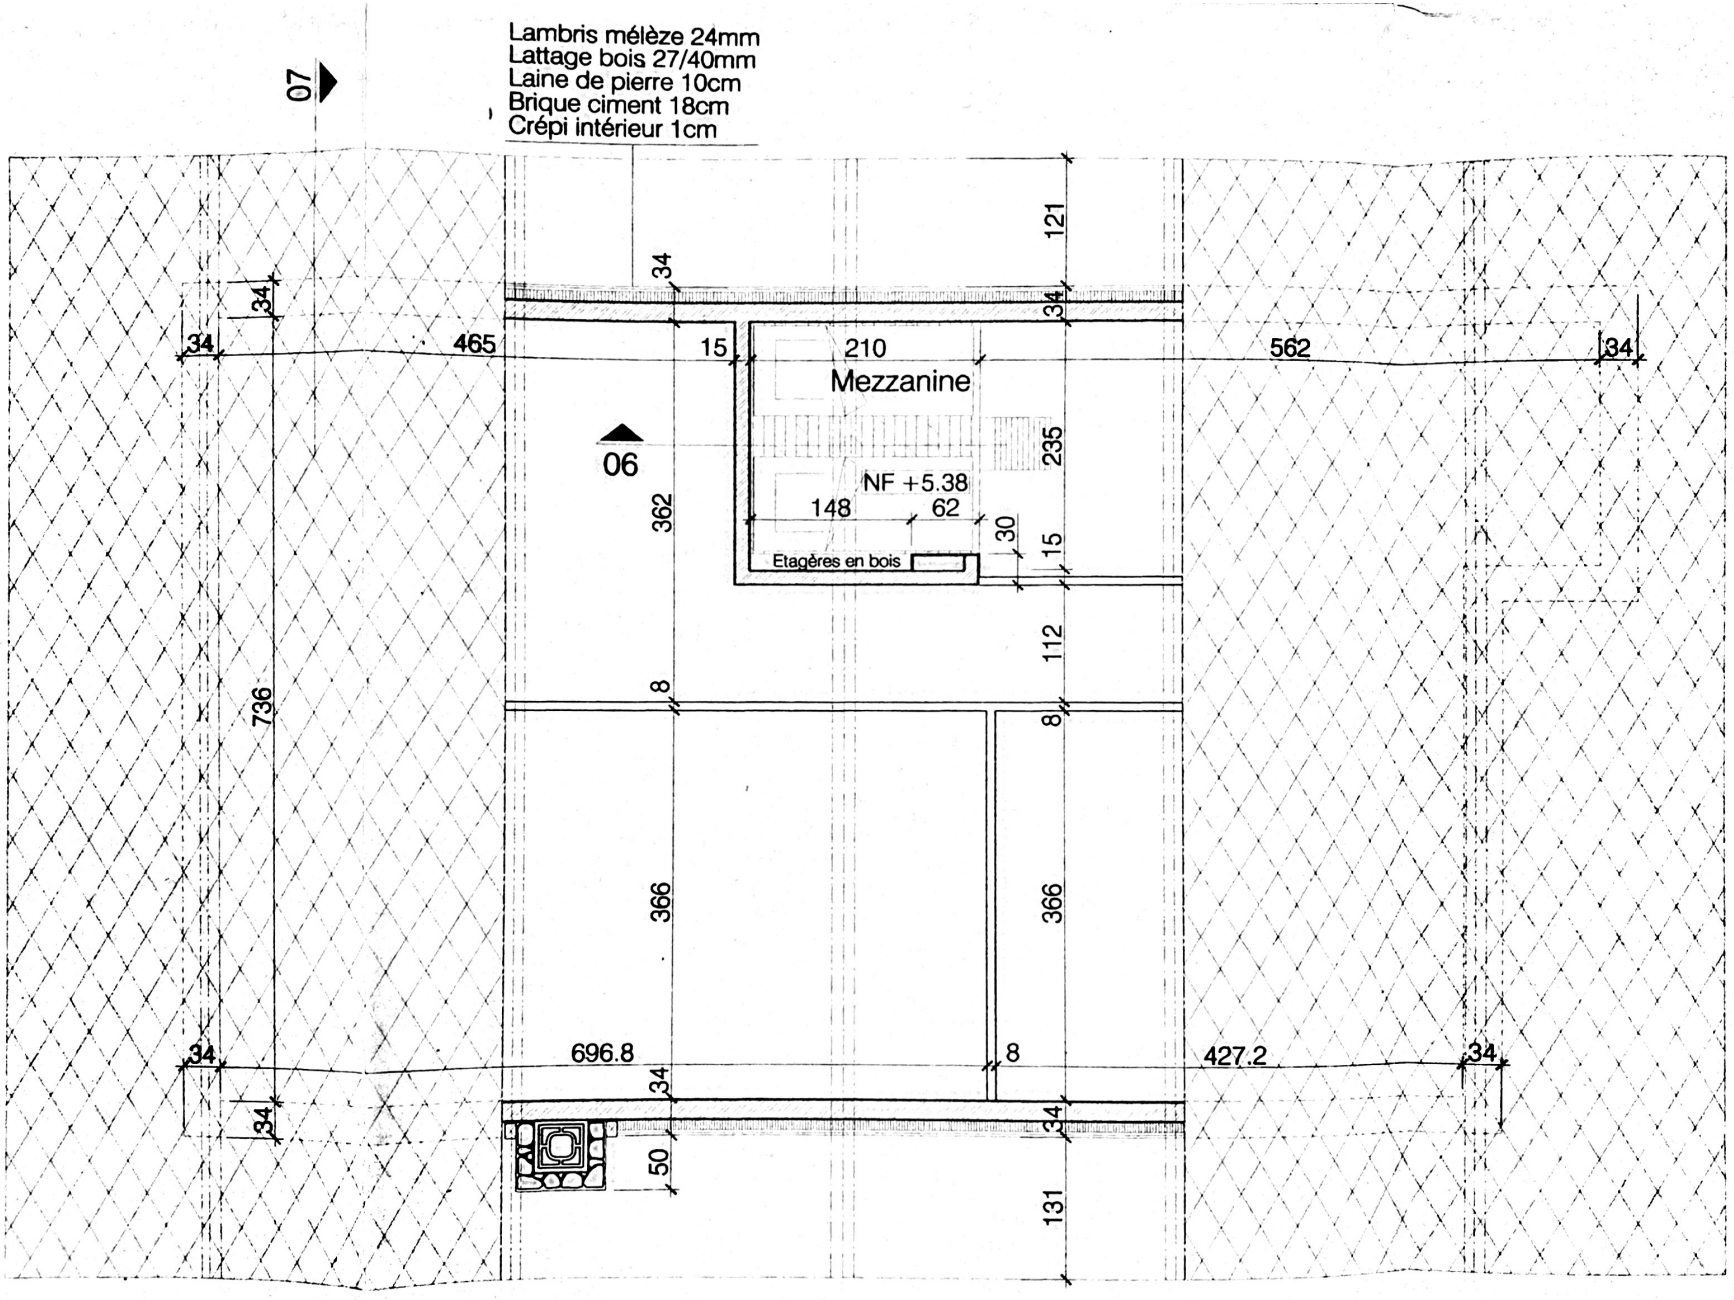
Lambris mélèze 24mm
Lattage bois 27/40mm
Laine de pierre 10cm
Brique ciment 18cm
Crépi intérieur 1cm
07
06
Mezzanine
NF +5.38
Etagères en bois
34
465
15
210
562
121
235
30
15
362
112
8
736
366
696.8
427.2
50
131

MEZZANINE