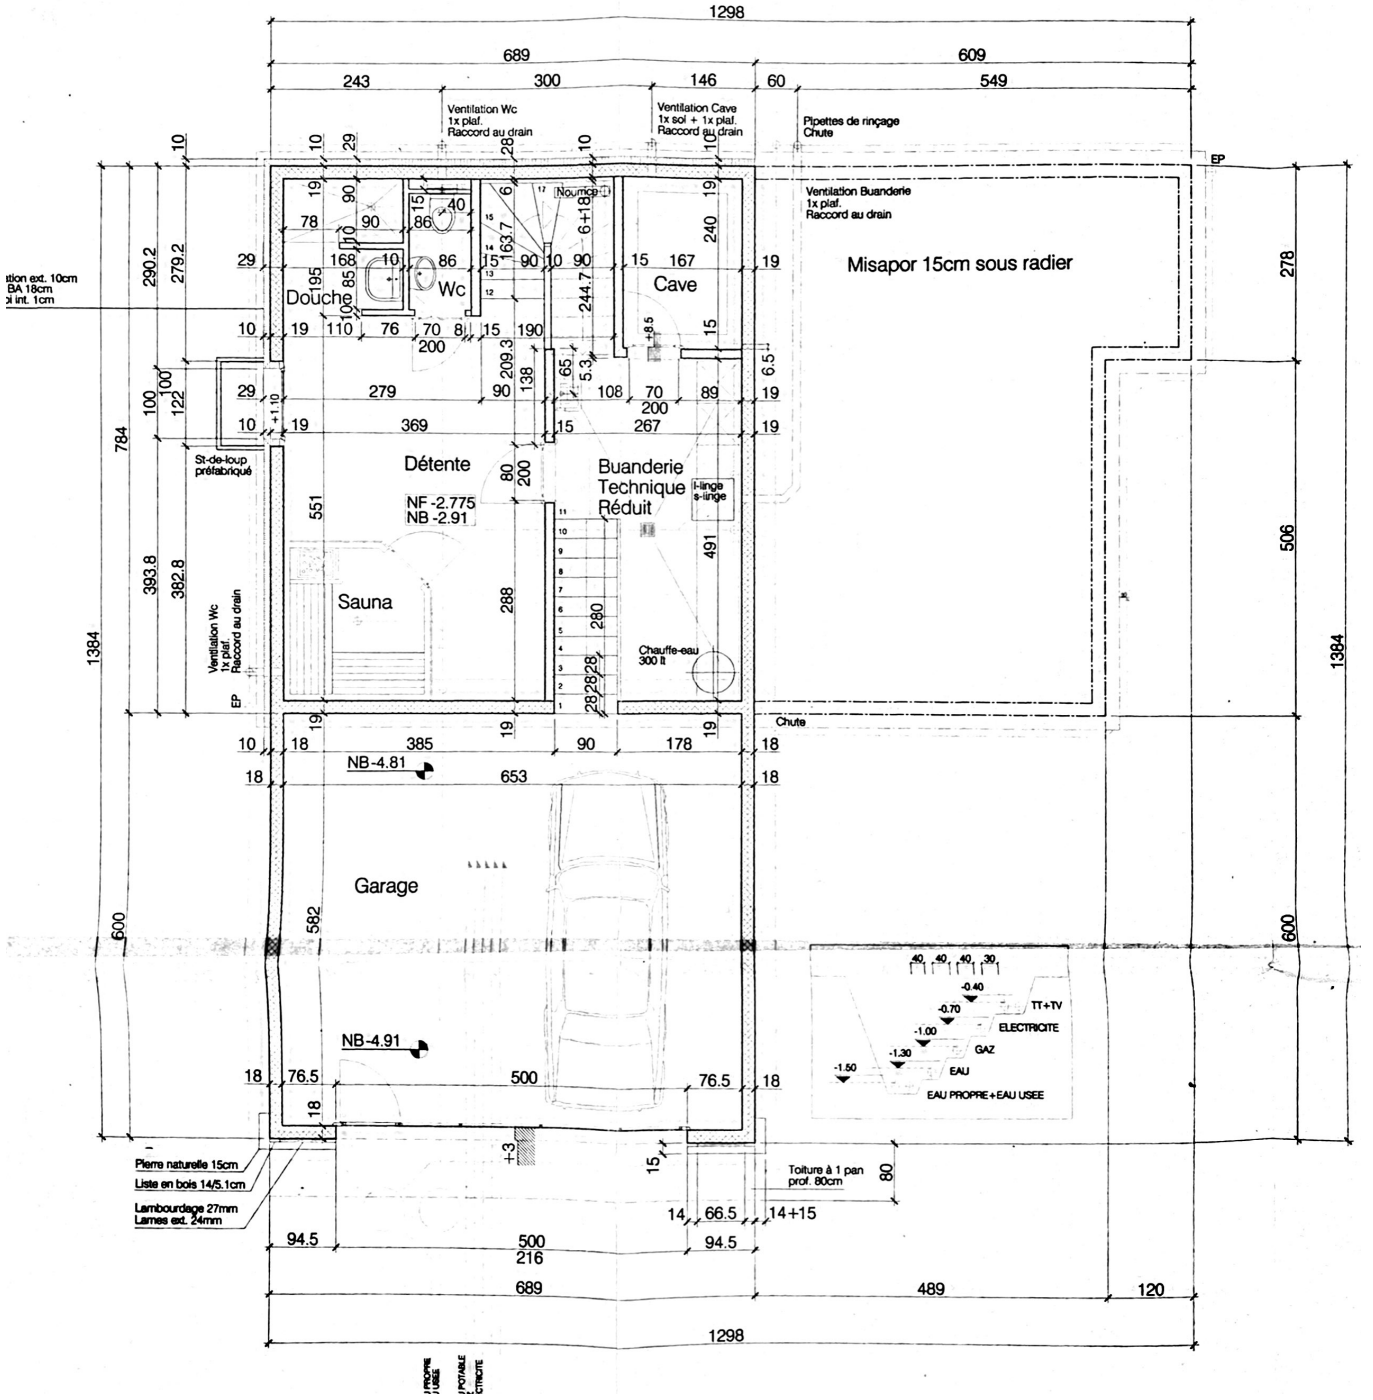
1298
689
609
243
300
146
60
549
Ventilation Wc
1x plaf.
Raccord au drain
Ventilation Cave
1x sol + 1x plaf.
Raccord au drain
Pipettes de rinçage
Chute
EP
Ventilation Buanderie
1x plaf.
Raccord au drain
Misapor 15cm sous radier
Douche
Wc
Cave
Nourrice
Détente
NF -2.775
NB -2.91
Buanderie
Technique
Réduit
l-linge
s-linge
Sauna
Chauffe-eau
300 lt
St-de-loup
préfabriqué
Ventilation Wc
1x plaf.
Raccord au drain
Chute
NB-4.81
Garage
NB-4.91
TT+TV
ELECTRICITE
GAZ
EAU
EAU PROPRE + EAU USEE
Pierre naturelle 15cm
Liste en bois 14/5.1cm
Lambourdage 27mm
Lames ext. 24mm
Toiture à 1 pan
prof. 80cm
94.5
500
216
94.5
689
489
120
1298
1384
784
600
278
506
600
1384