



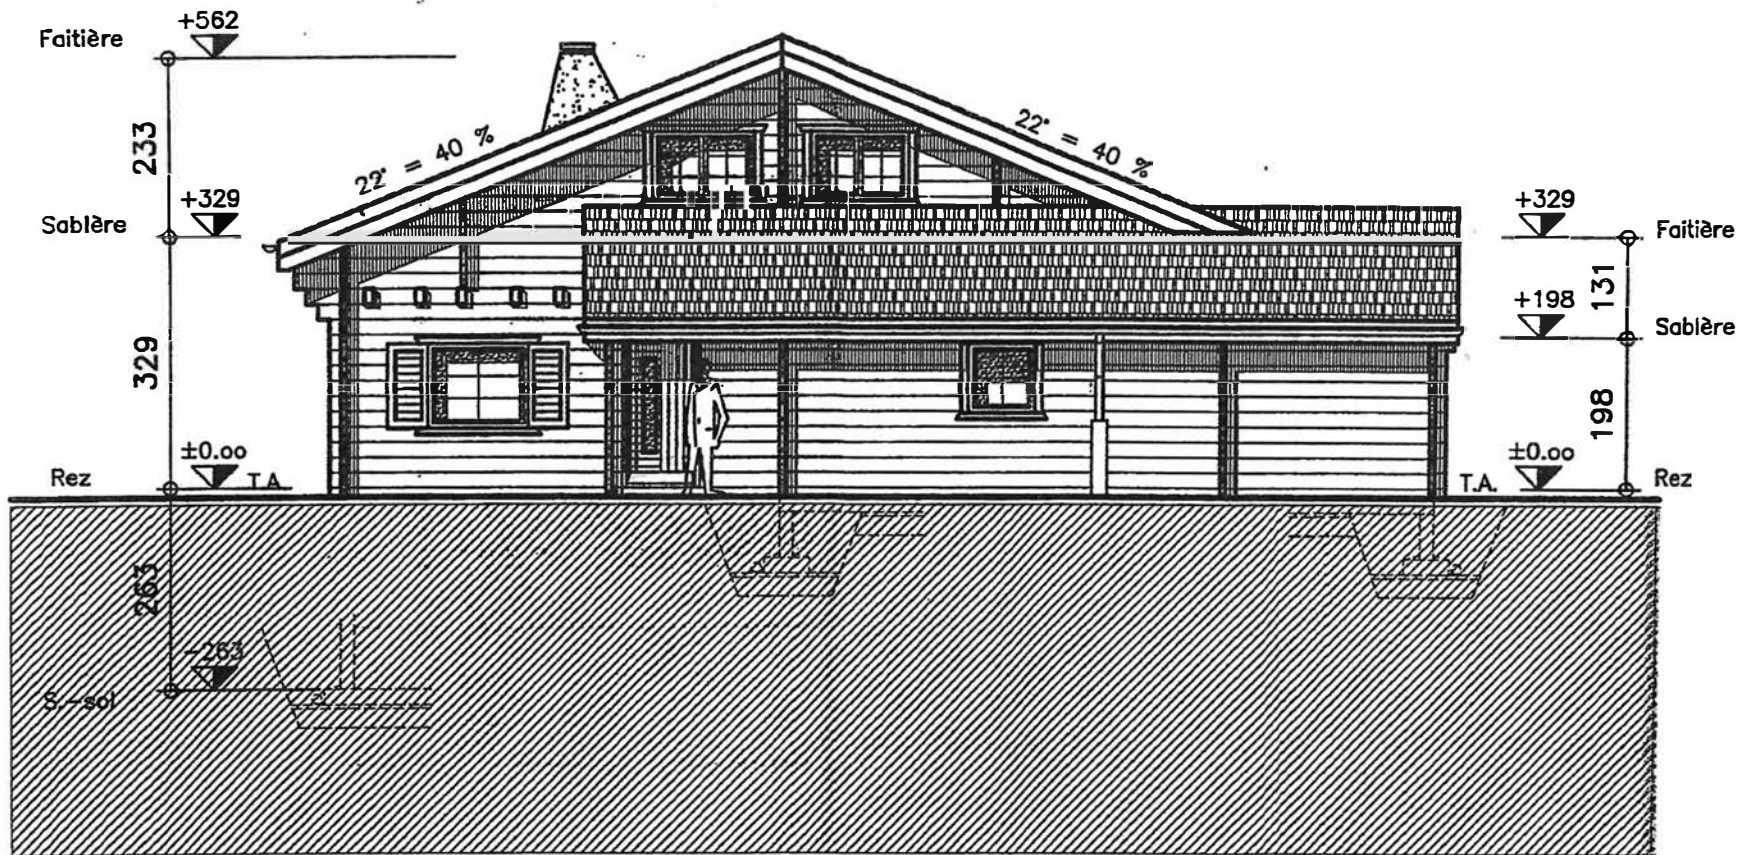

FACADE SUD 1/100




FACADE NORD 1/100

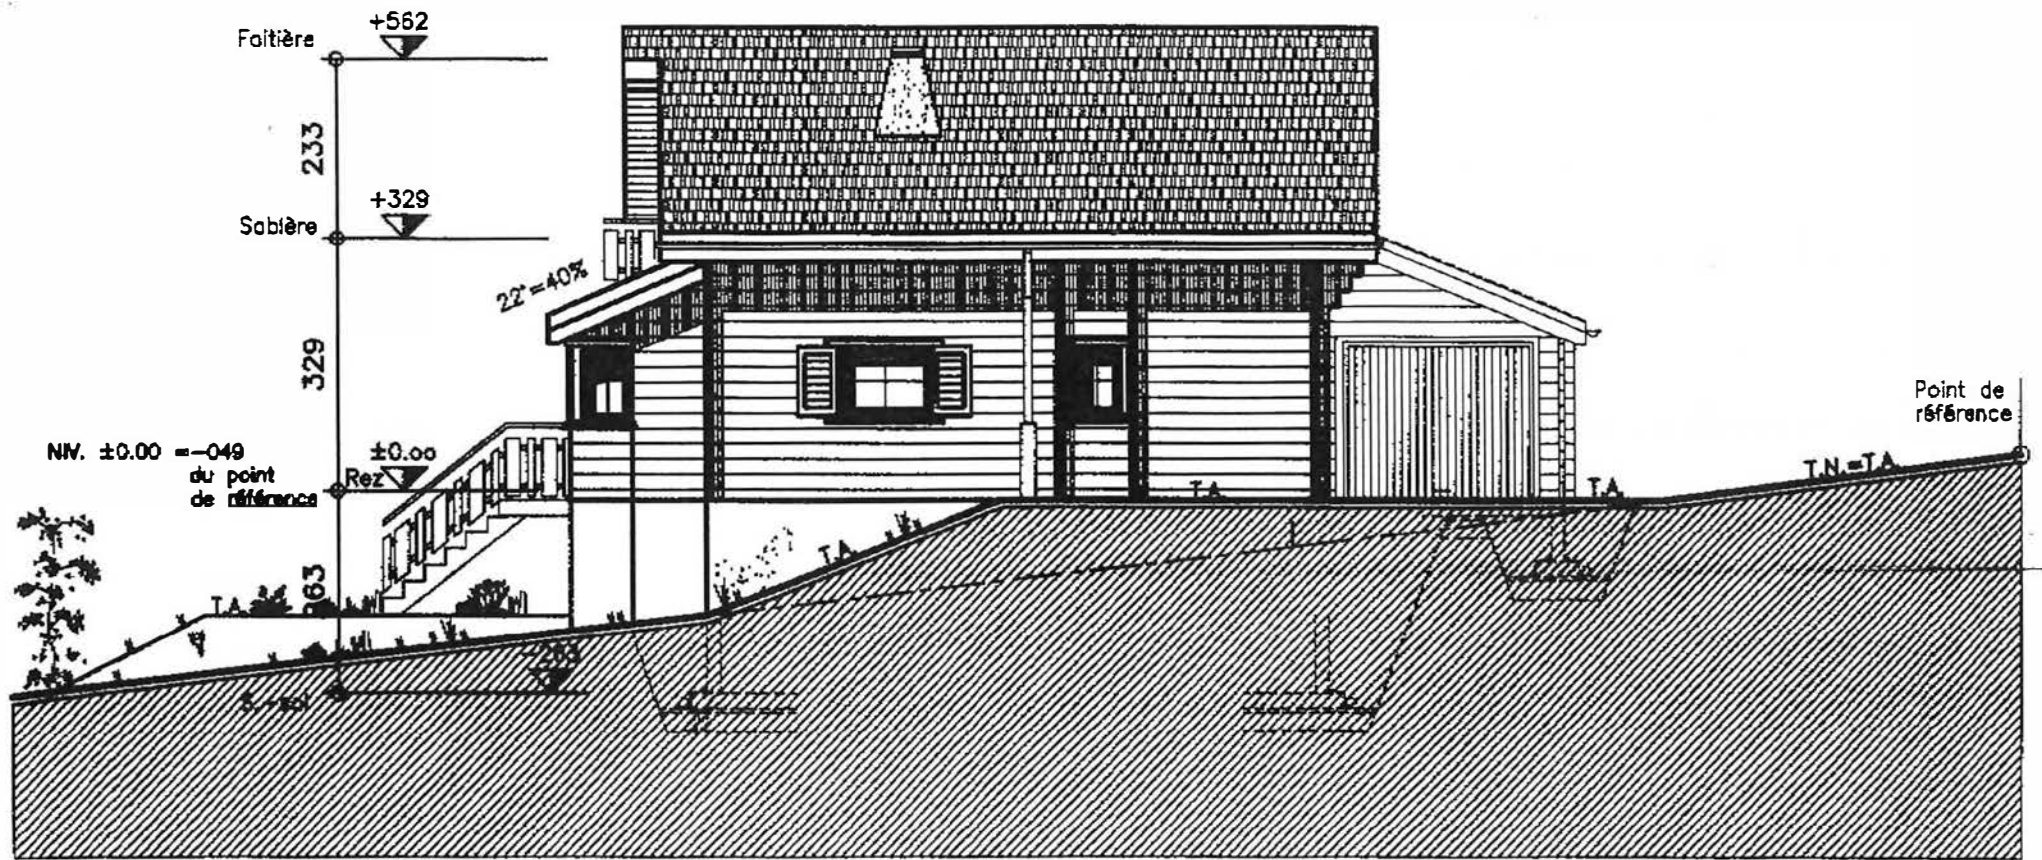


FACADE EST 1/100




FACADE OUEST 1/100

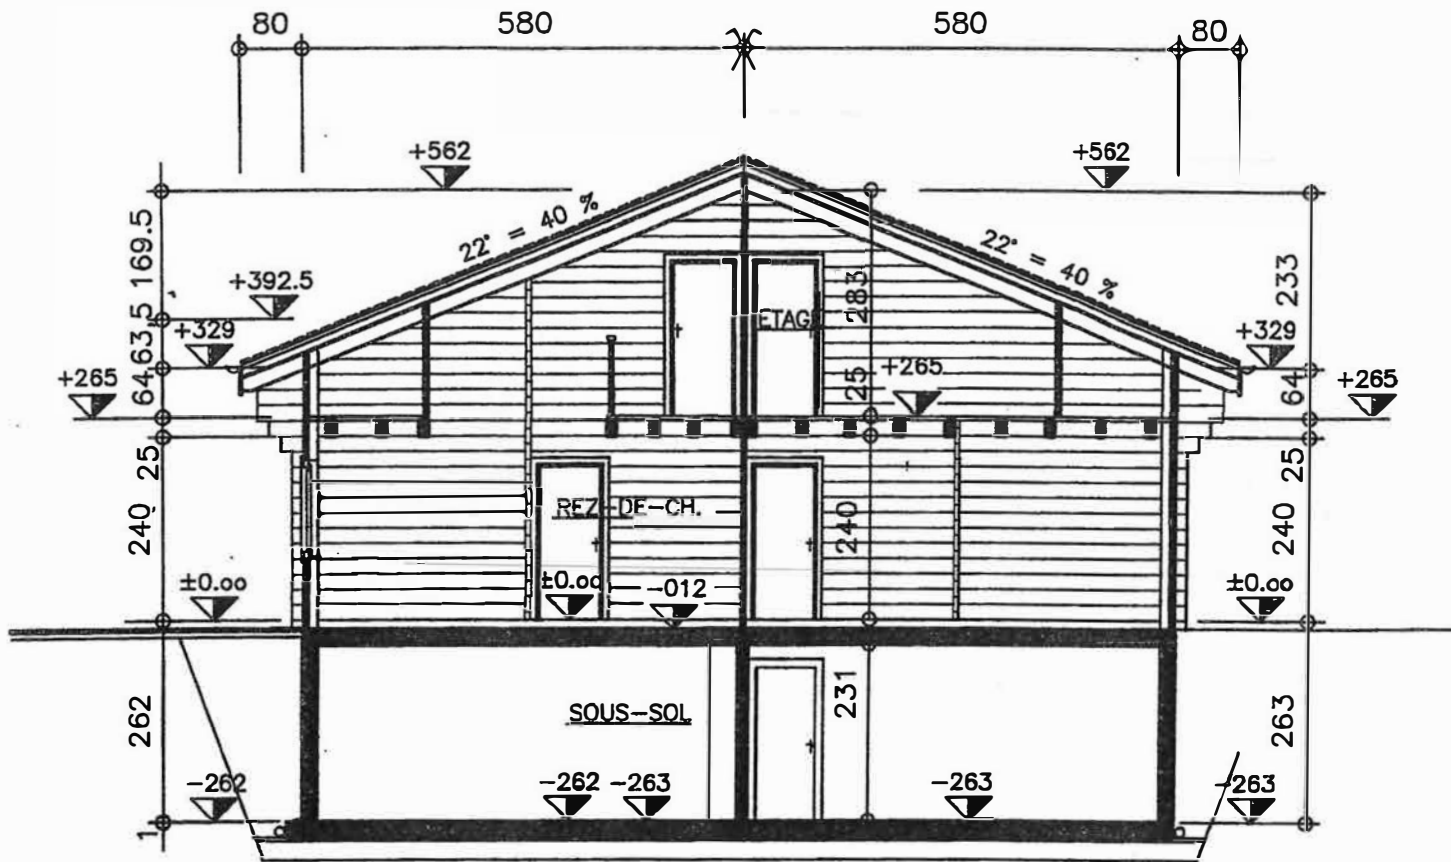

COUPE A-A 1/100

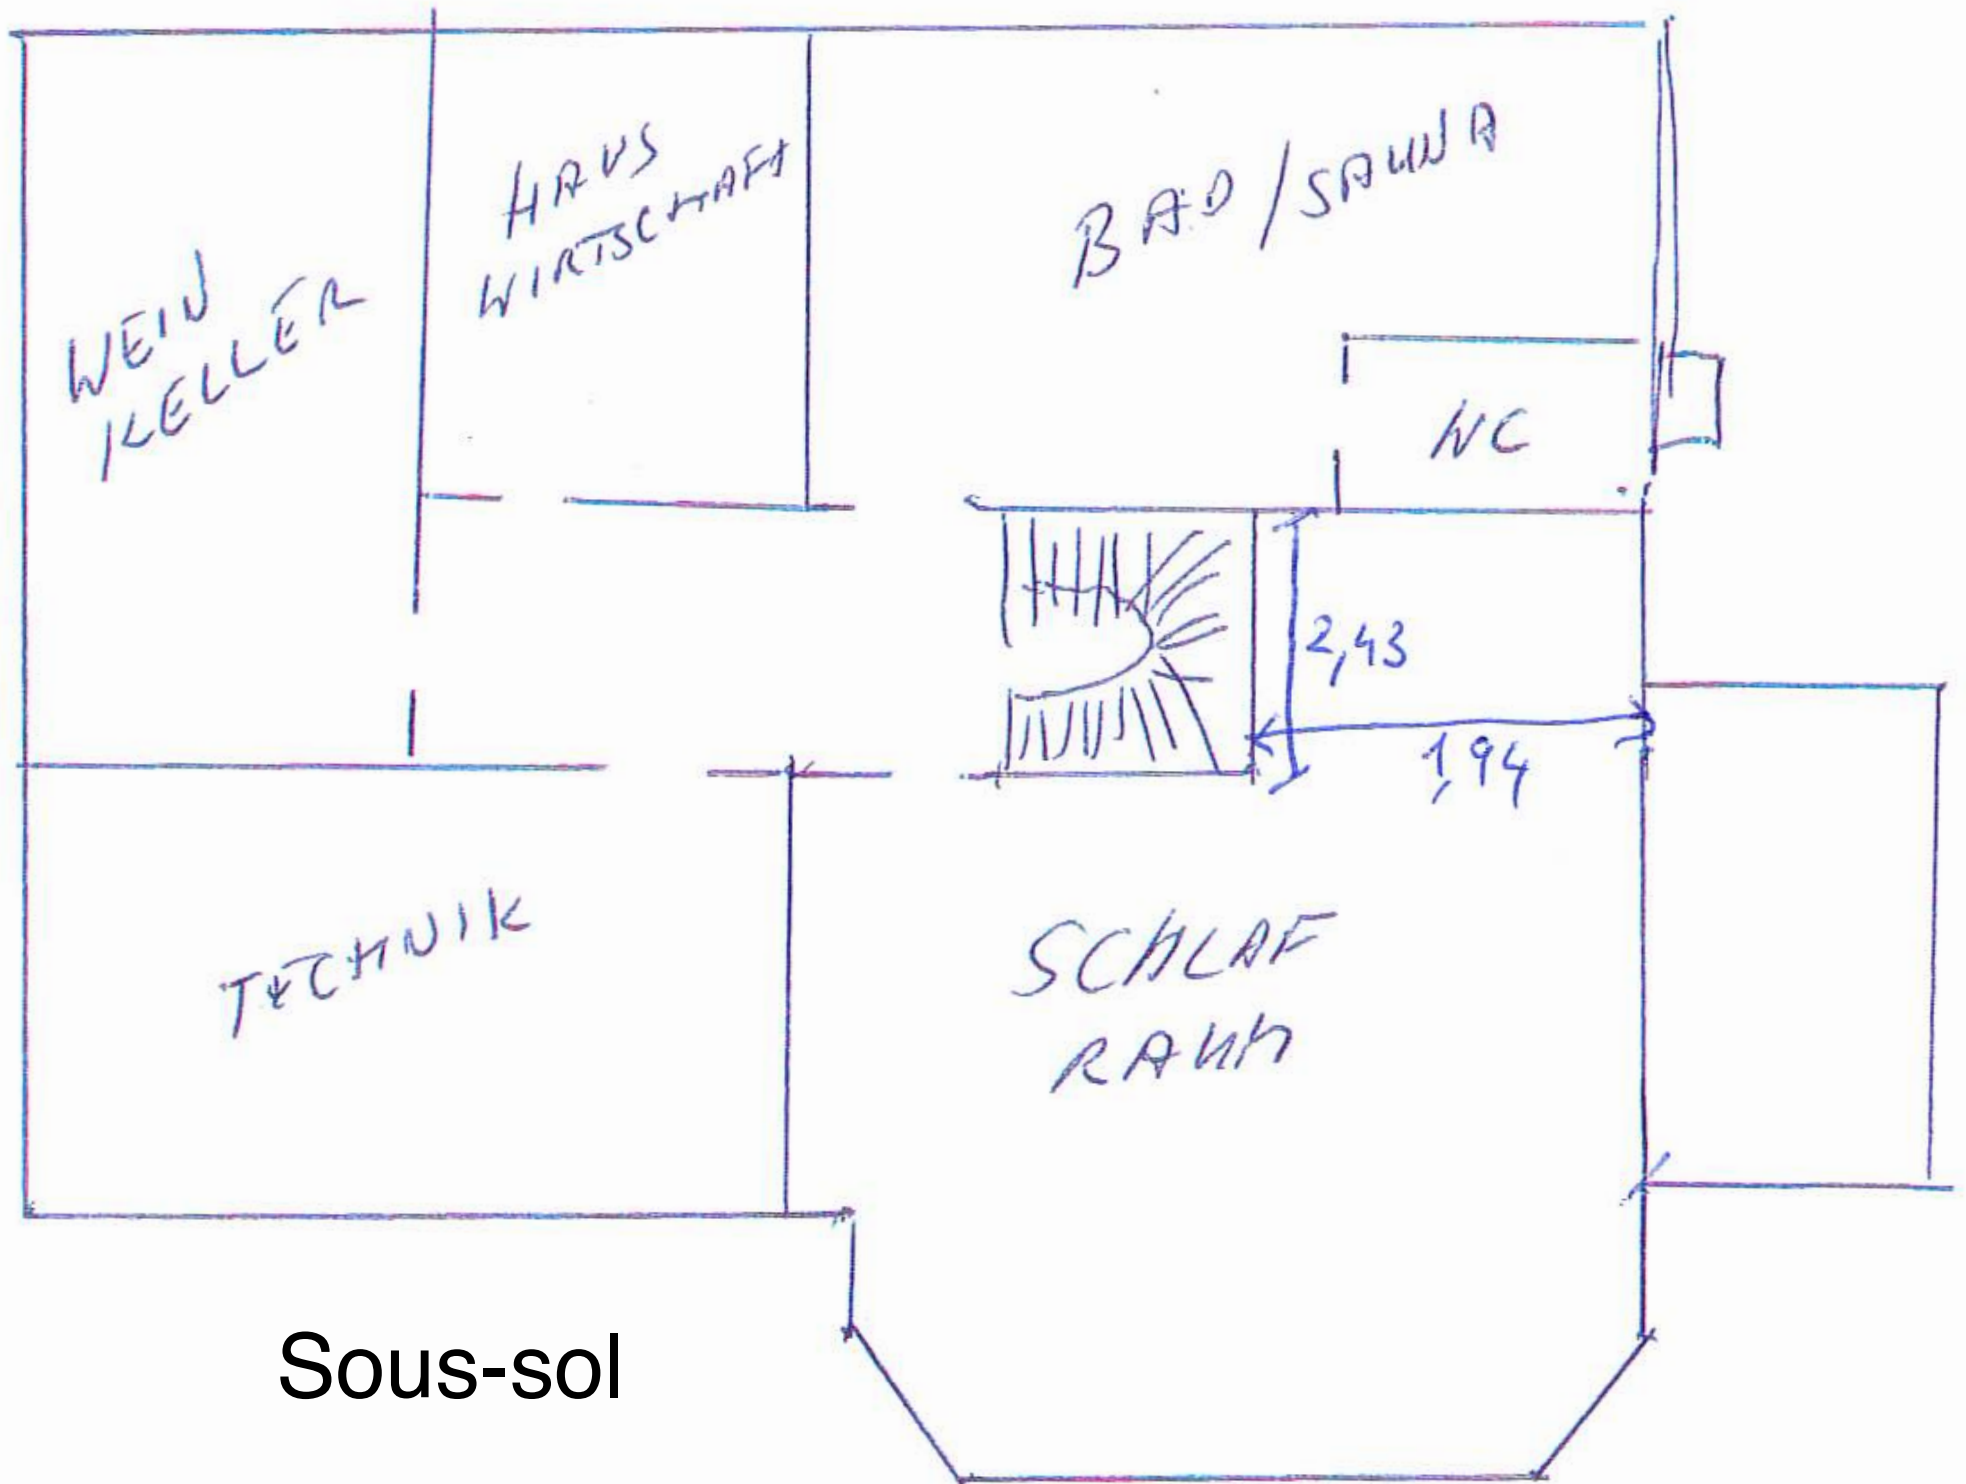

Sous-sol

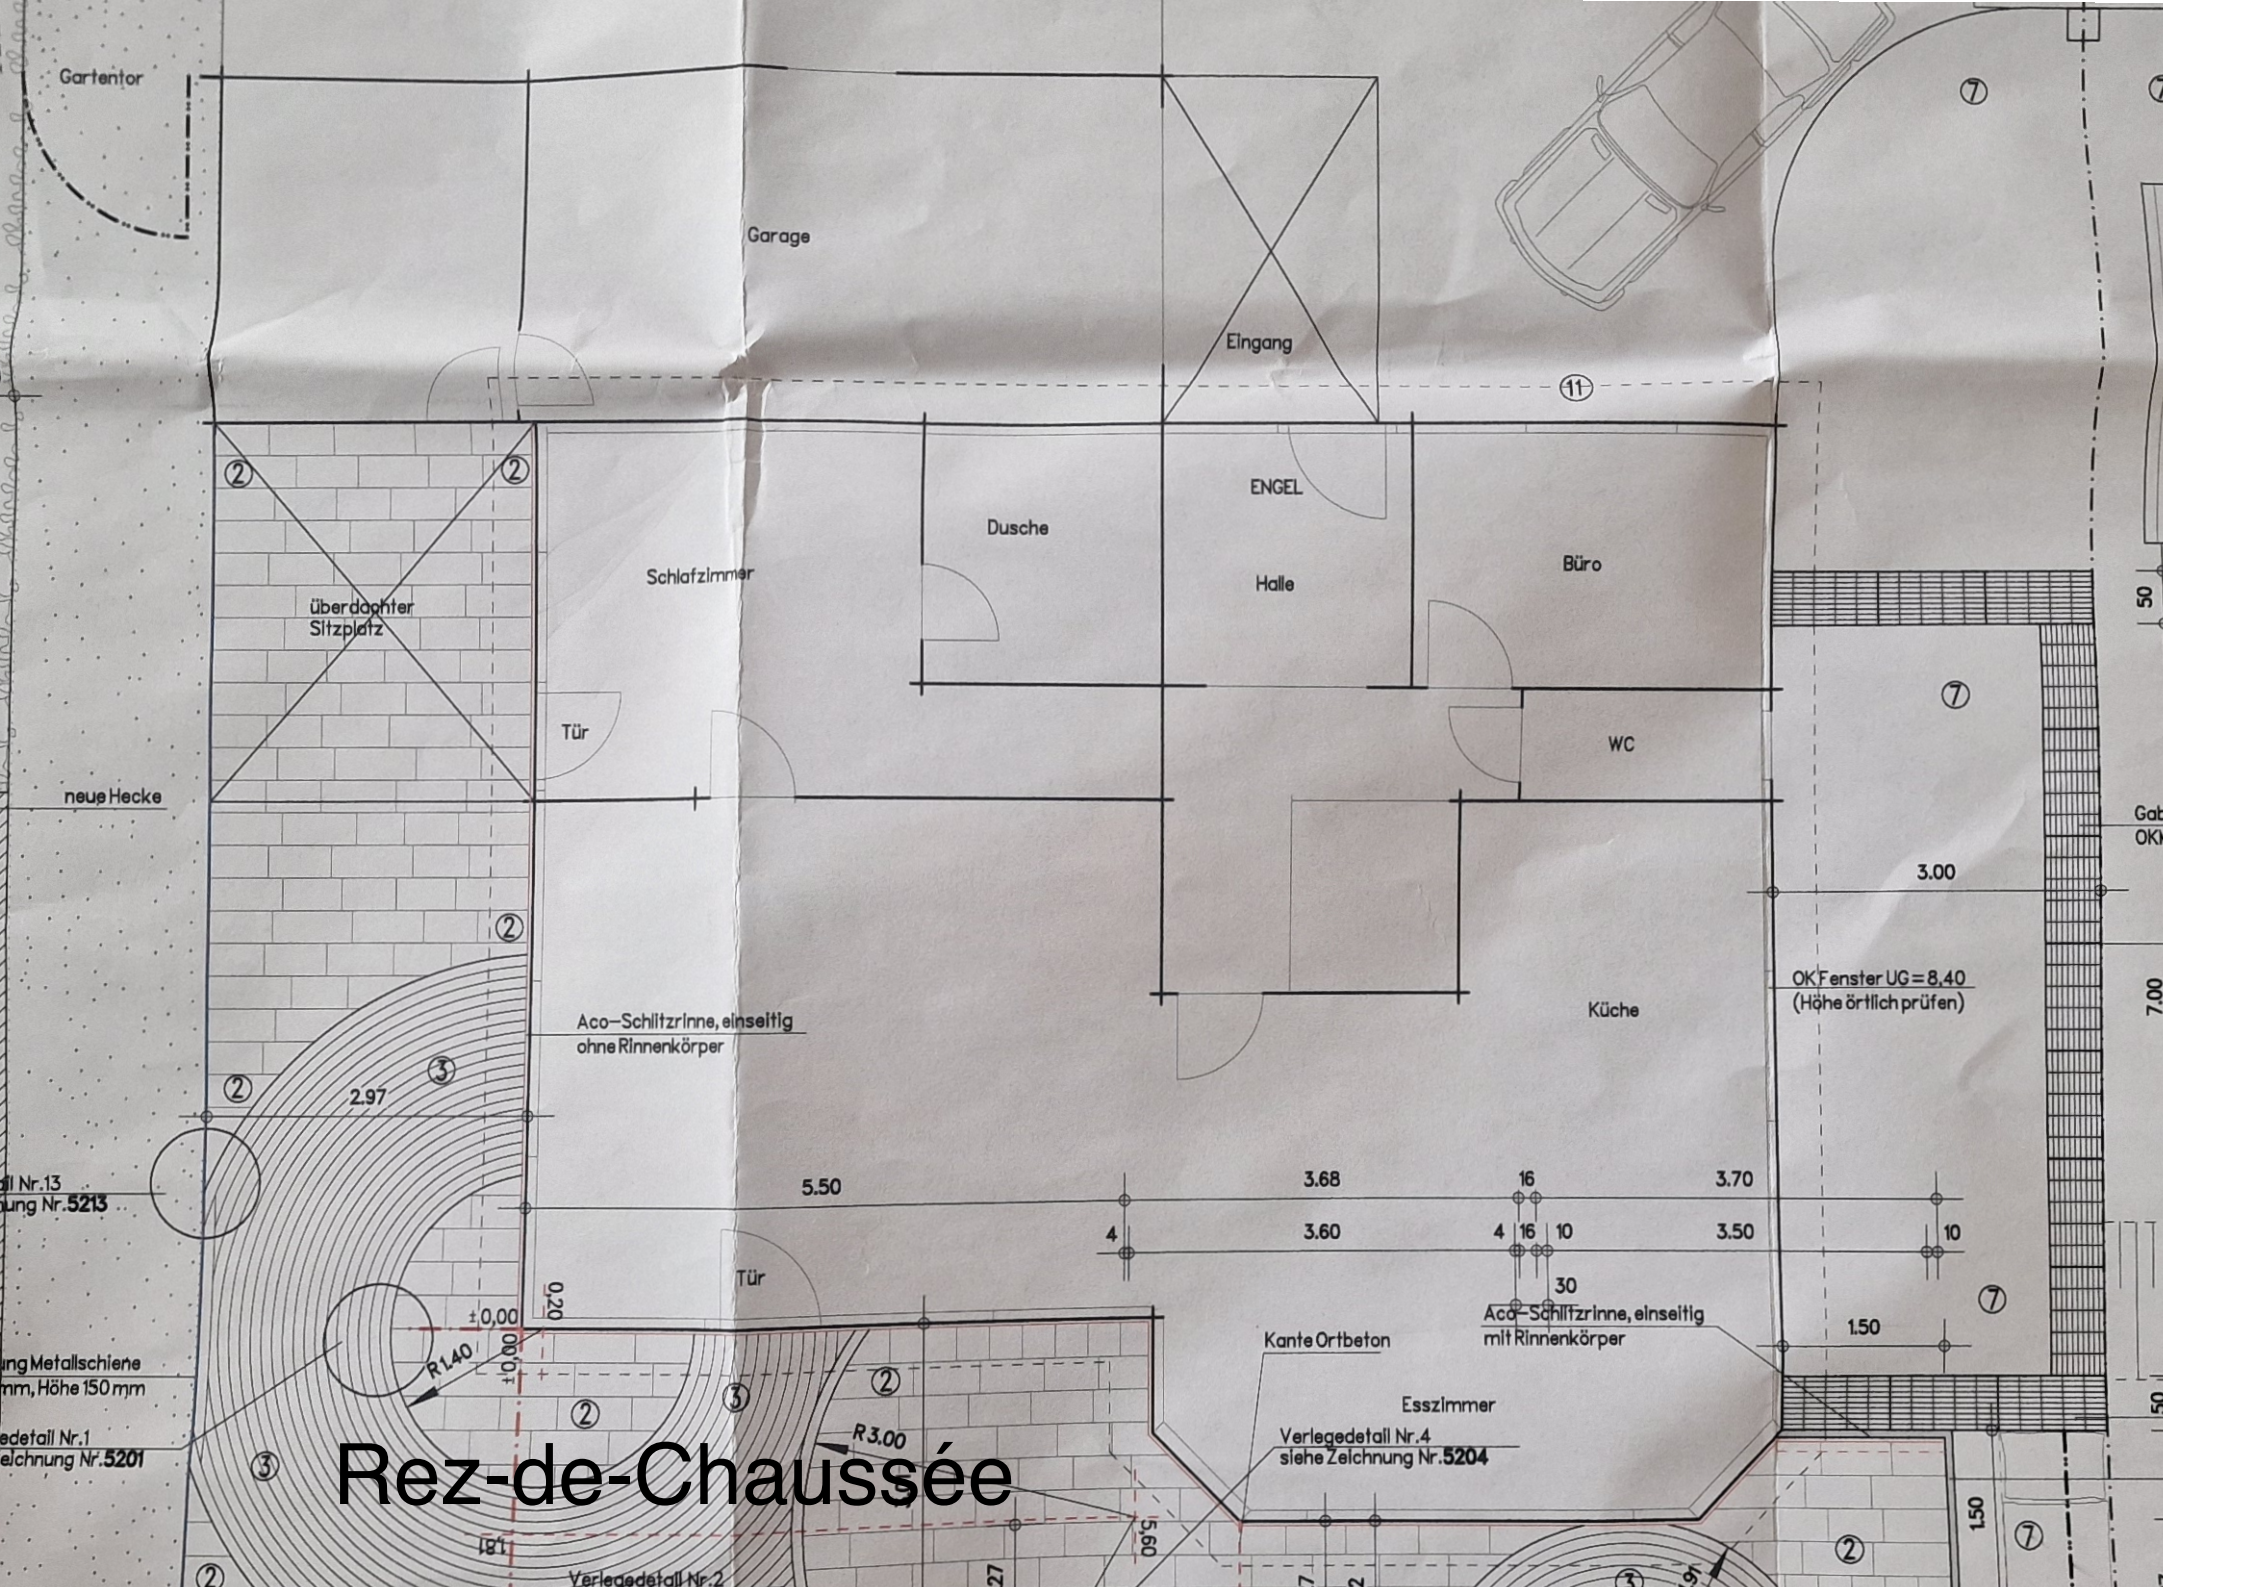

Gartentor

Garage

Eingang

11

2

2

überdachter Sitzplatz

Schlafzimmer

Dusche

ENGEL

Halle

Büro

Tür

WC

neue Hecke

2

Aco-Schillzrinne, einseitig ohne Rinnenkörper

Küche

OK Fenster UG=8,40 (Höhe örtlich prüfen)

3.00

2

2.97

3

5.50

3.68

3.70

11 Nr.13
Lung Nr. 5213

4

3.60

16

4

16

10

10

30

1.50

±0,00

0,20

Tür

Kante Ortbeton

Aco-Schillzrinne, einseitig mit Rinnenkörper

7

ing Metalschiene
mm, Höhe 150 mm

edetail Nr.1
zeichnung Nr. 5201

Rez-de-Chaussée

R3.00

Esszimmer
Verlegedetail Nr.4
siehe Zeichnung Nr. 5204

Verlegedetail Nr.2

27

5,60

7

2

3

2

1,50


7

50

Gab
OK

7,00

50

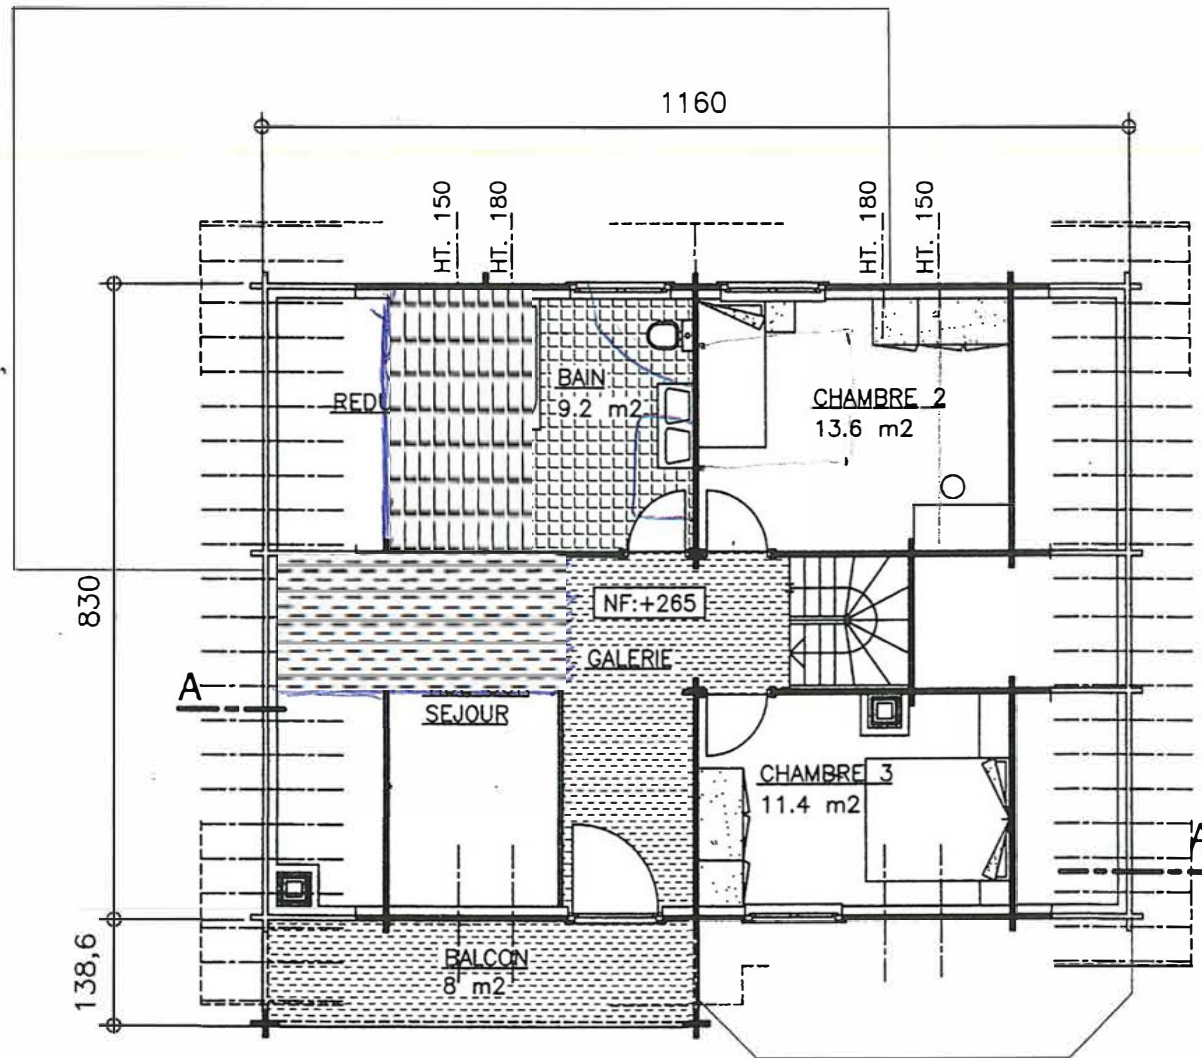

ETAGE 1/100