



Lambris mélèze 24mm
Lattage bois 27/40mm
Laine de pierre 10cm
Brque ciment 18cm
Crépi intérieur 1cm

Lambris mélèze 24mm
Lattage bois 27/40mm
Laine de pierre 10cm
Brque ciment 18cm
Doublage plâtre 6cm

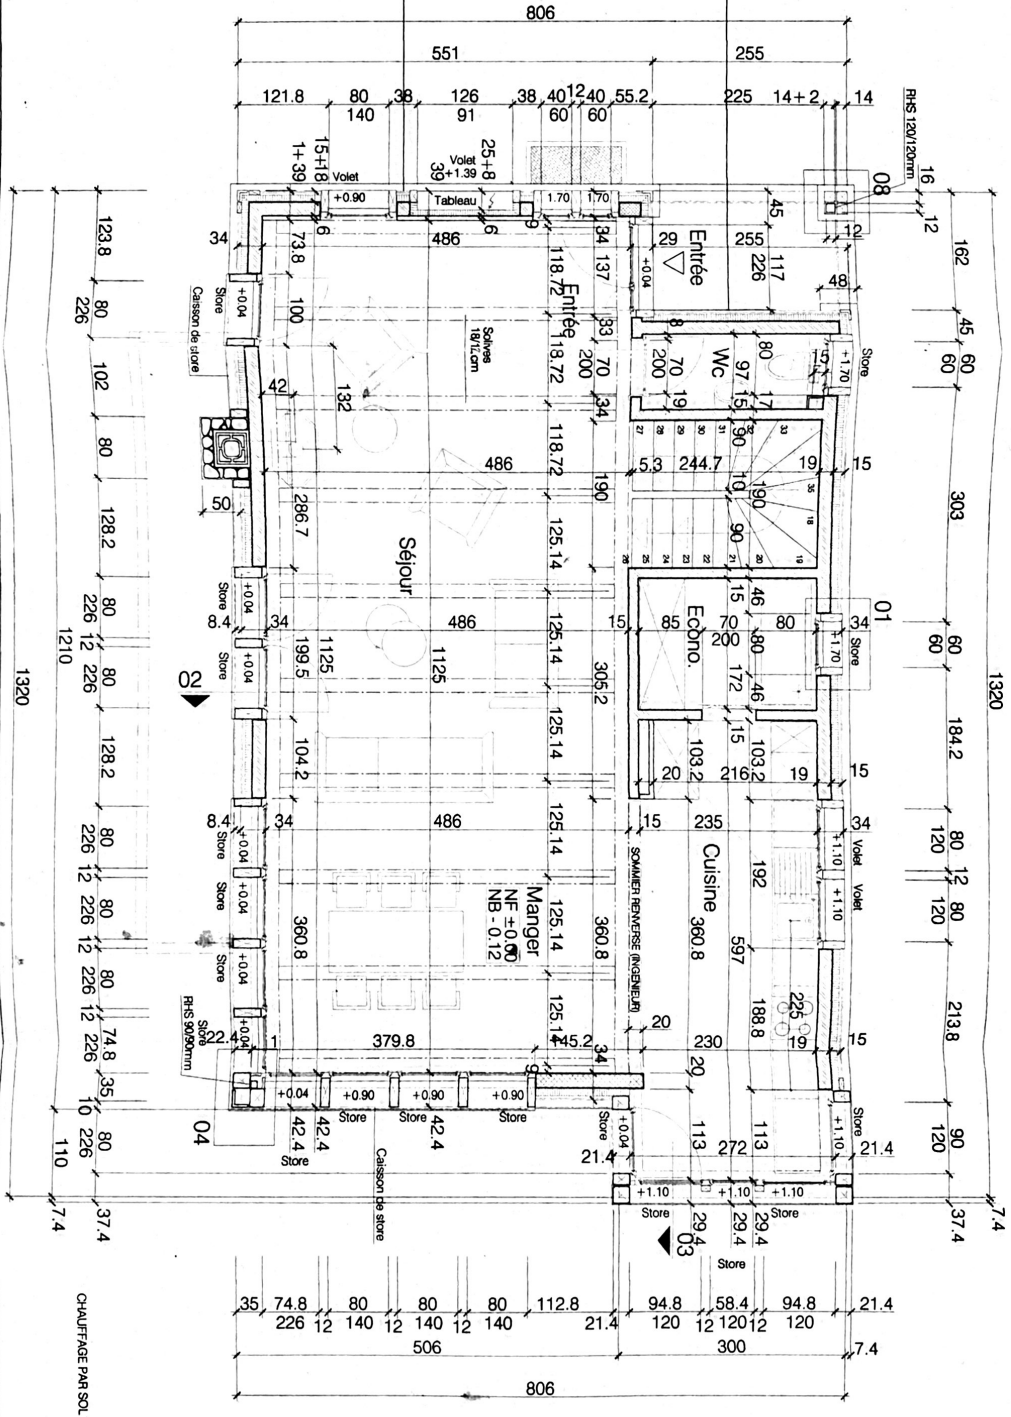

Escalier BA + revêt. carrelage du Sous-sol au Rez-de-Ch.
Hauteur à gravir : 277,5cm
Foules : 14 x 27,00cm
Hauteurs : 15 x 18,50cm

Escalier BA + marches en bois du Rez-de-Ch. à l'Étage
Hauteur à gravir : 300cm
Foules : 15 x 27,00cm
Hauteurs : 16 x 18,75cm

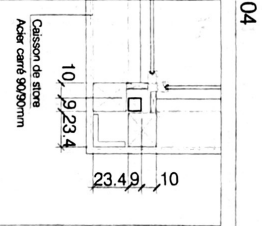

CHAUFFAGE PAR SOL