

Village du Rhône III
3. Baustappe

1981 Vex

Plan Nr.	120716 - 01	
	IMMOBILIEN STEHLIN AG	
	Plotfach 525 Ulterweg 16 3930 Vösp	Tel. 027 946 25 55 Fax 027 946 25 56 immobilien@stehlin.ch
Plan GR.	A3	Datum 28.08.12
Gez.	cc	
Mst.	1 : 50	

Bauherr: Immobilien Stehlin AG


Untergeschoss **Chalet 12**

Ausführungsplan


Legende:

Alle Masse sind Rohmasse.
Die Masse sind auf der Baustelle zu kontrollieren und eventuelle Unstimmigkeiten der Bauleitung zu melden.
Türhöhen gelten ab fertig höherem Boden bis roh Sturz.
Brüstungshöhen sind Fertighöhen.


 Beton


 Steinverkleidung

 Isolation

 Fliesen / tiles

 Ytong

 Täfer / wood cladding

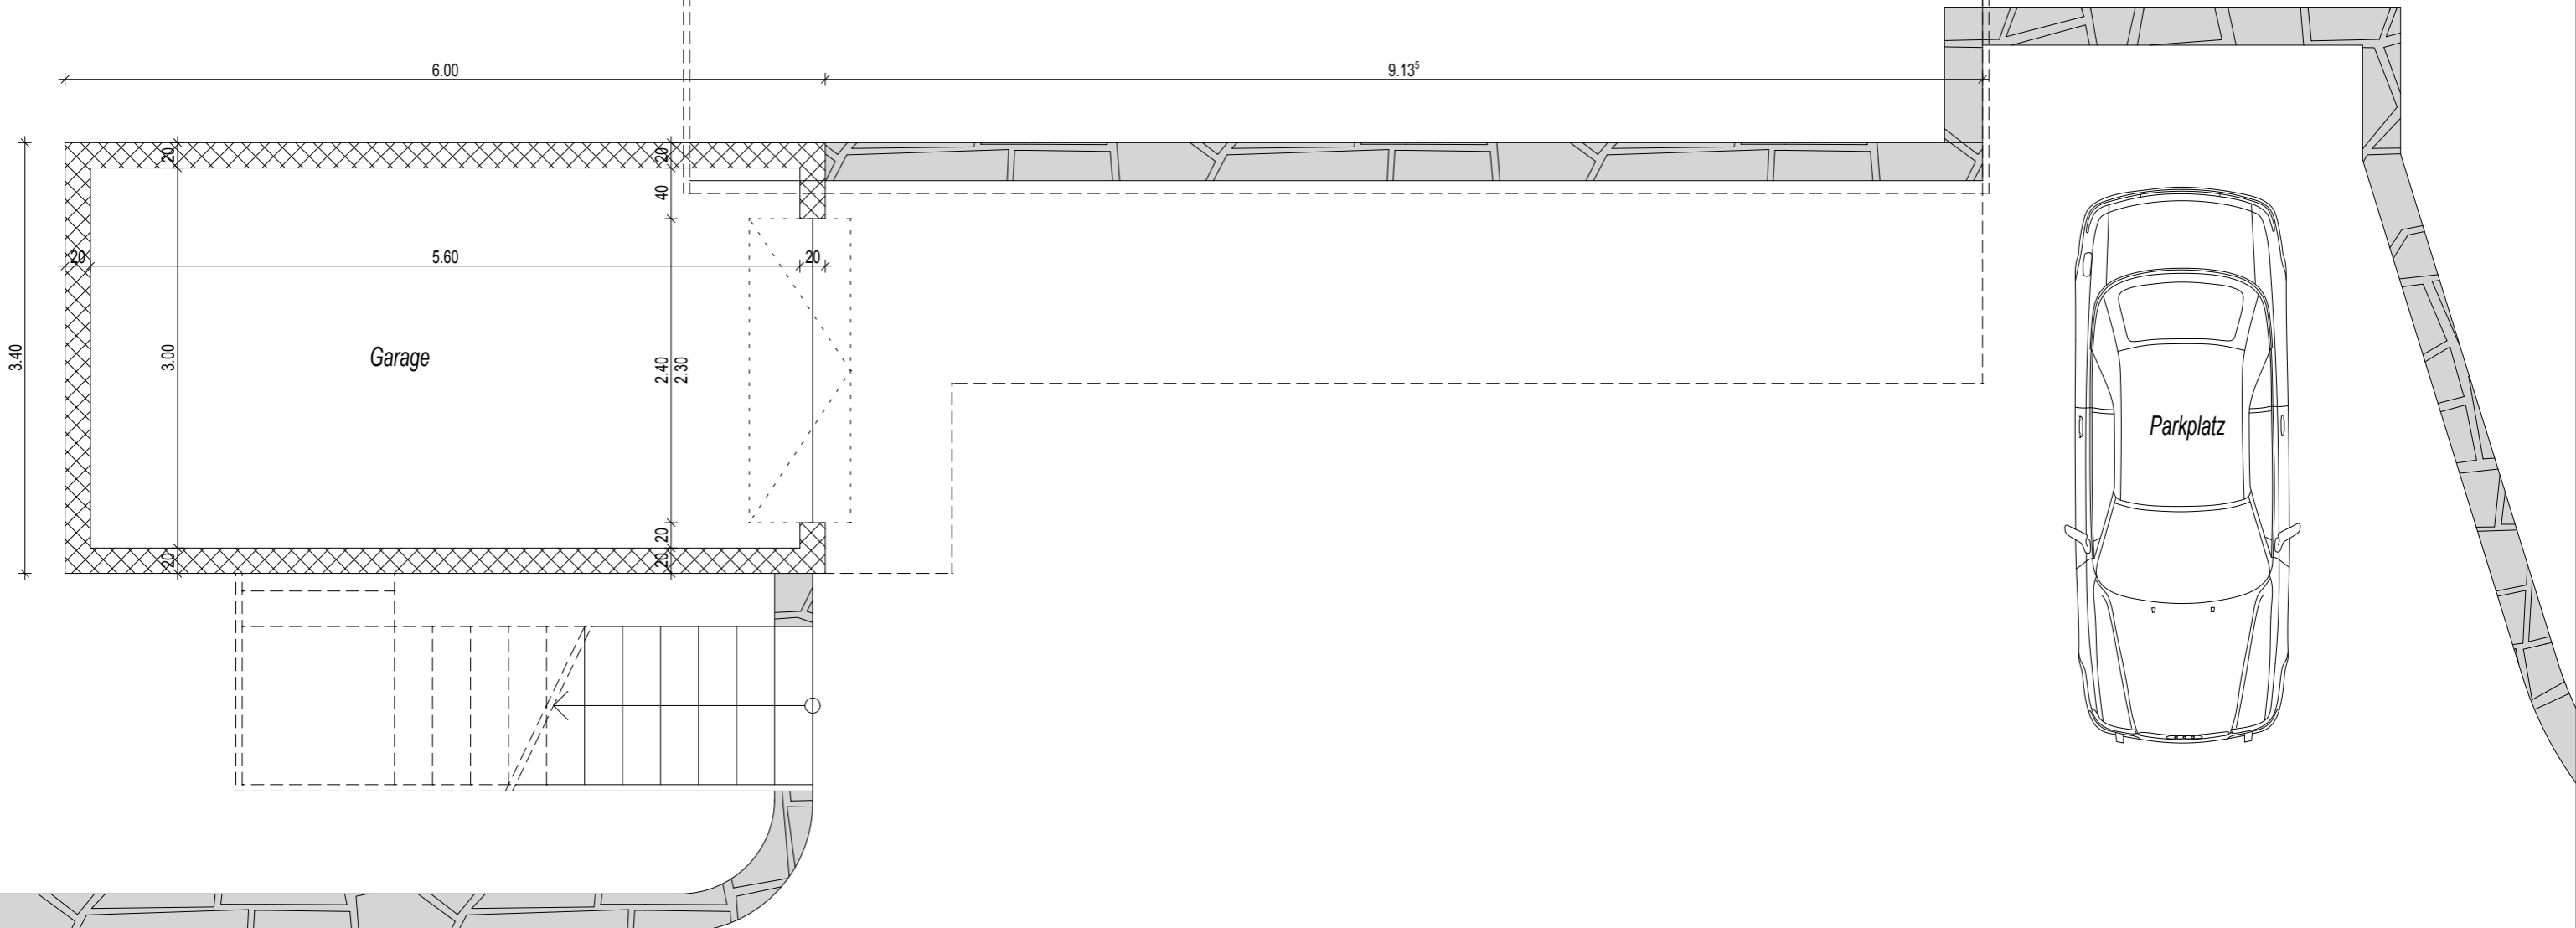

Strasse