


M.O.	M. PITTET Charles
Objet:	Chalet à Chandolin
Plan:	Sous-Sol
Mise à l'enquête	
Date:	08.05.07
Modification	a
b	
c	
d	
e	
Dess.:	dm
Contrôlé	
Impression	ISRS 5/2002
Ech.:	1:50
Plan-N°:	439-P1

SOUS-SOL

1:50

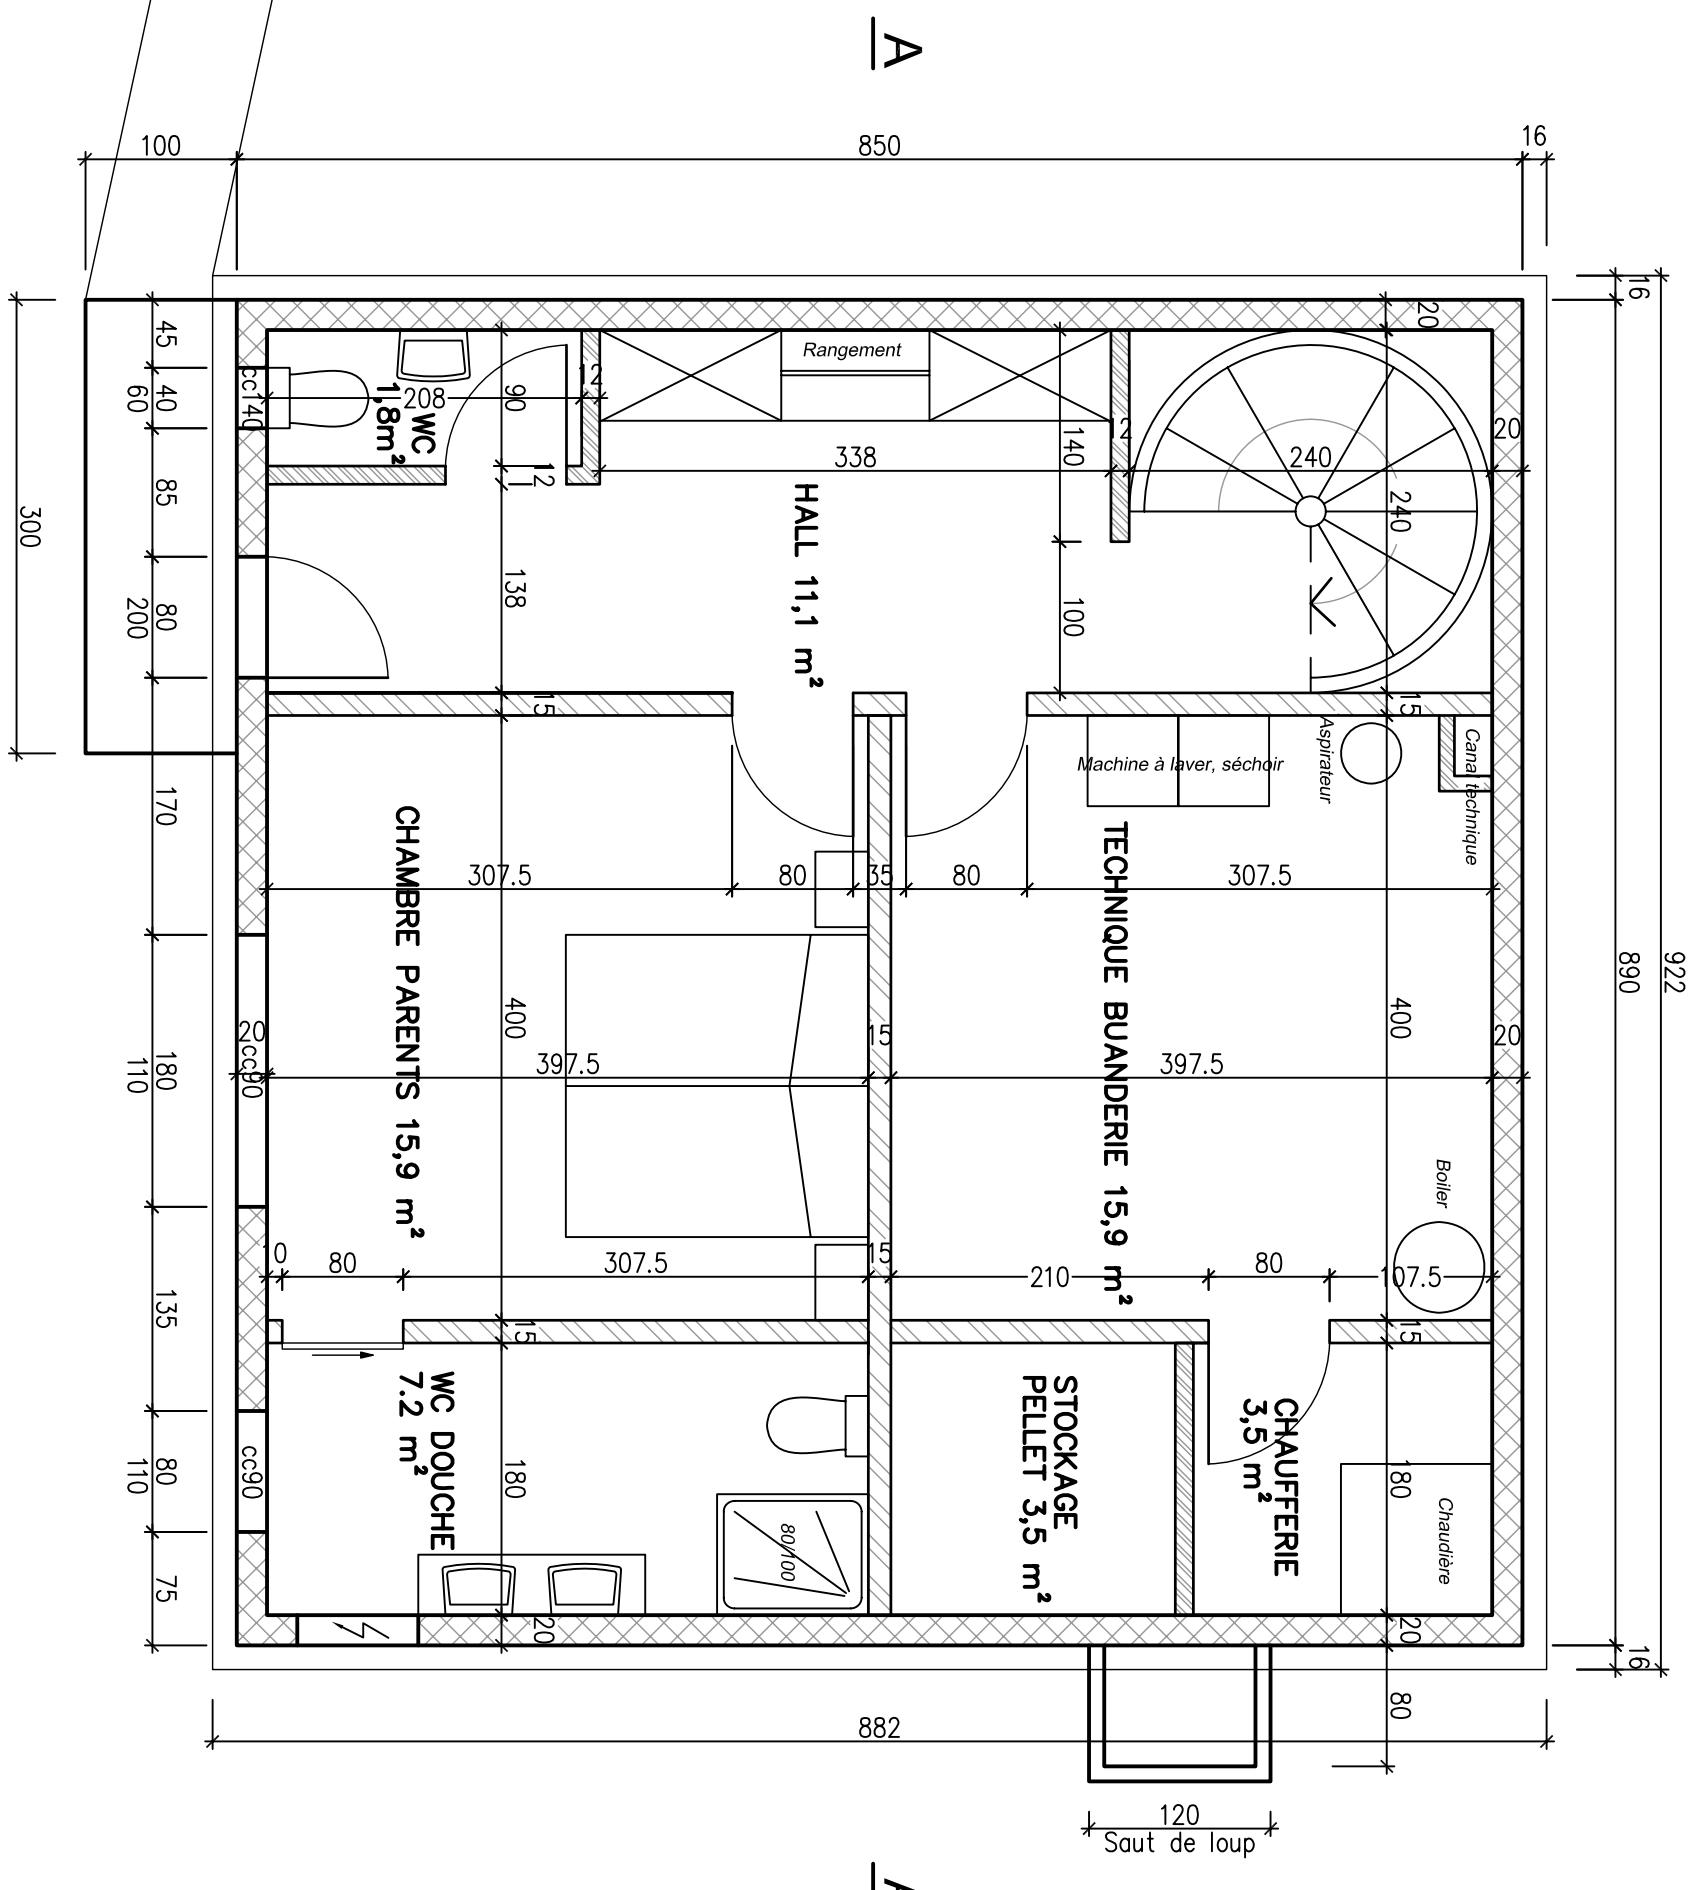


Rez-de-chaussée

REZ DE CHAUSSEE




1:50


922

890


18

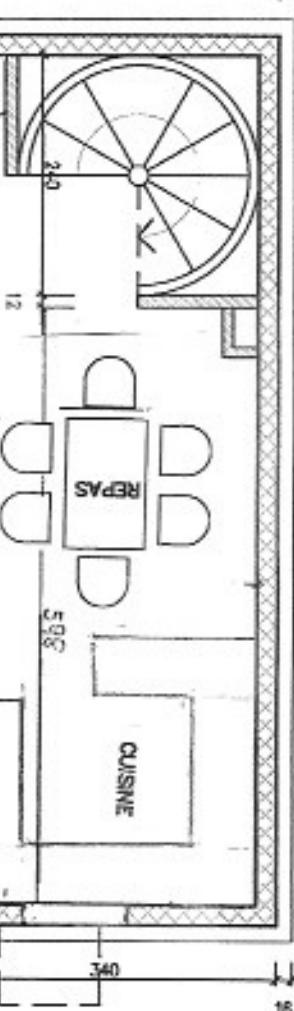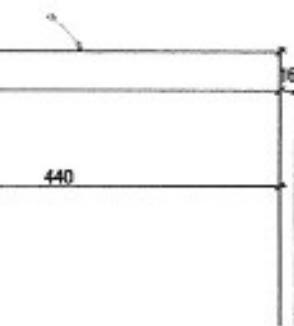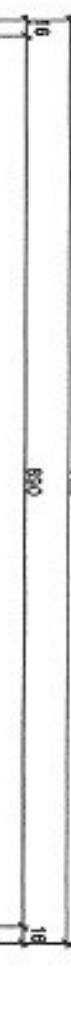

SÉJOUR 44 m²

TERRASSE COUVERTE

A

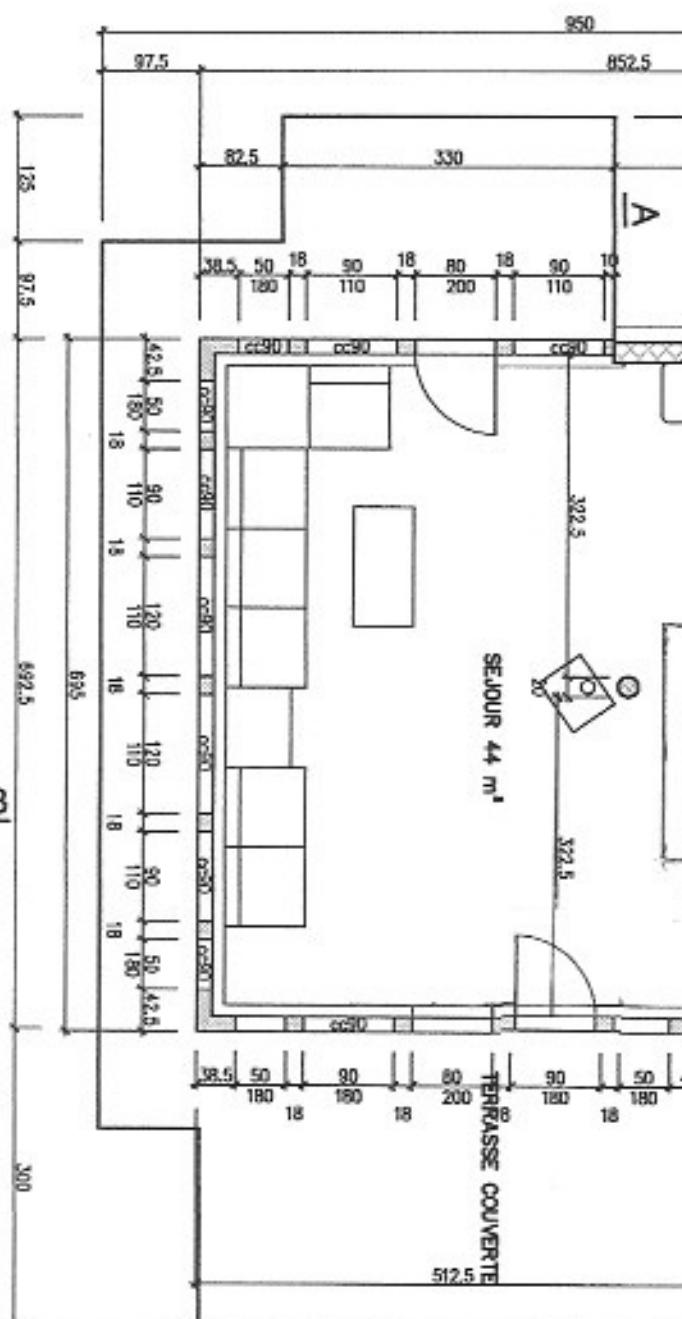

B

300

125

87.5

692.5

M.O.	Date	08.05.07
	a	
	b	
Objet:	c	
Chalet à Chandolin	d	
Plan:	e	
Combles	Dess.:	dim
	Contrôle	
	Impression	SIR5 5.2002
	Ech.:	
Mise à l'enquête	1:50	
V JEAN MARIE ACCOZ BUREAU D'INGENIERIE GÉNIE CIVIL, BÂTIMENT ET AMÉNAGEMENT	CH-3961 MISON	CH-3960 SIERRA
	+41(0)27 473 18 76	
	✓ +41(0)27 473 23 55	
	✉ info@accoz.ch	
Plan-Nr.:		
439-P1		

COMBLES

1:50

